




LEGENDE - PLAN MASSE

- Limite du permis d'urbanisation
- Proposition de parcelle
- Arbres existants
- Arbres projetés A (pas en pleine terre)
- Arbres projetés B (en pleine terre)
- Zone naturelle
- Espace vert communautaire
- Espace de cour et jardin
- Espace vert public : engazonnement
- Espace de zone de recul
- Proposition de bâtiment
- Emplacement infrastructure technique
- Proposition d'exclusion de terrains
- Chemin piéton dans la zone communautaire
- Matériau pavés drainants ton cendre
- Matériau pavés drainants ton tourbe
- Traces des constructions possibles hors périmètre
- Traces des constructions possibles hors périmètre

LEGENDE SITUATION EXISTANTE

- 2.50 Courbe de niveau
- Crête de talus
- Pied de talus
- Bâtiment
- Filet d'eau + avaloir
- Bordure + filet d'eau
- Limite cadastrale
- Limite de propriété (à titre indicatif)

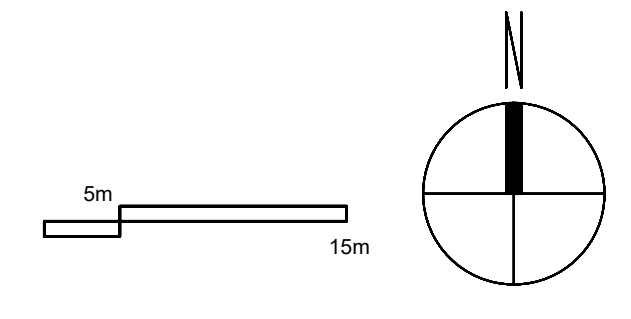

PROVINCE DU LUXEMBOURG
VILLE D'ARLON

Le demandeur :
Maison Bajot SRL
Rue de Malvoisin 28
5212 Pralognan
représentée par : Monsieur Thiange

Auteur du Projet :
XMU - sprl / urbanistes
Avenue de la Famille S
B-5000 Namur / La Plante
Tél. 081/ 51 35 22
Courriel : info@xmu.eu

Auteur du Projet :
C'PROJECT
Chemin de la Maison du Roi, 30D
B-1380 Lasne
Tél. 02/ 318 81 26
Courriel : info@c2project.be

DEMANDE DE PERMIS D'URBANISATION
RUE WASCHBOUR

P05 | PLAN MASSE

NUMERO DE PLAN 2M15-206-PU05 / COAD		ECHELLE: 1/500	Natur: 15.12.2023	SURFACE: 4.02Ha
Indice	Date	Modifications		
A	15.12.2023	Modifications pour dépôt de permis d'urbanisation		
B	15.12.2023			
C	15.12.2023			
D	15.12.2023			
E	15.12.2023			
F	15.12.2023			
Levé par : M. Dony		Vérifié par : KEUTGEN Fabien (CSP)		Dessiné par : M. MARRAGE Xavier
Approuvé le		Vérifié par		Responsable du dossier