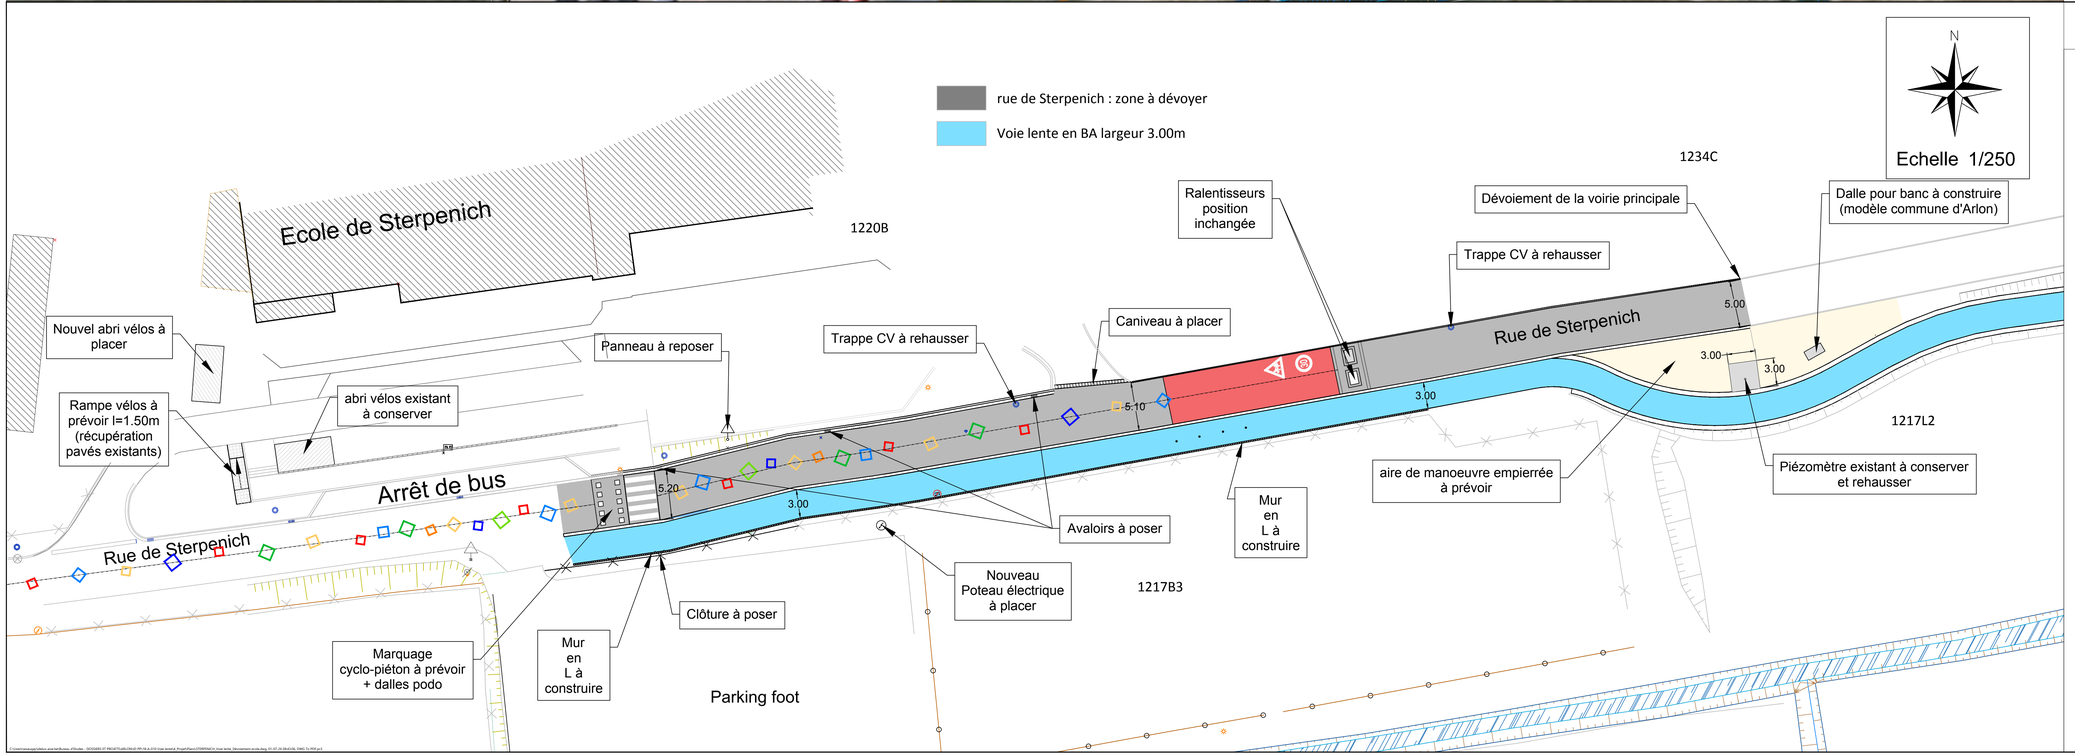

Indice	Date	Désignation
A		
		Modifications apportées

POUVOIRS SUBSIDIANTS :

Avec le soutien de la Wallonie

Financé par l'Union européenne

ARLON Authentique & attractive

ADMINISTRATION COMMUNALE DE ARLON
RUE PAUL REUTER, 8 - 6700 ARLON
TEL: 063/24.56.00

AUTEUR DE PROJET : **BUREAU D'ETUDES IDELUX EAU**

IDELUX EAU

Le Dessinateur Concepteur: W.SAUQAY

Le Technicien Projeteur: R.MARTIN

COMMUNE D'ARLON

PROJET INTERREG GRANDE-REGION ZFT "LIAISON CYCLO-PIETONNE ENTRE L'ECOLE DE BARNICH-STERPENICH ET LA GARE DE KLEINBETTINGEN"

LIAISON CYCLO-PIETONNE ENTRE L'ECOLE DE BARNICH-STERPENICH ET LA FRONTIERE GRAND-DUCALE

POUR ACCORD, L'ADMINISTRATION COMMUNALE:

ARLON, Le

POUR ACCORD, LE SERVICE PUBLIC DE WALLONIE DGO4:

ARLON, Le

OBJET DU PLAN :

PLAN TERRIER D'AMENAGEMENT DE LA ZONE ECOLE

N° DU PLAN : **Permis d'urbanisme** **12 / 20**

ECHELLE : **1/250**

REVISION : **/**

CADASTRE :

COMMUNE DE : ARLON - 3e DIV - AUTELBAS - SECTION E

PARCELLES : 1217B3, 1217L3, 1217M2, 681V, 681T, 681Y, 681B2, 681X, 913D.

N° SCAN : **400_01_1918_1**

DATE : **06/07/2026**

N° DOSSIER B.E. : **18-A-010**

C:\Users\wsauqay\idelux-aive.be\Bureau d'Etudes - DOSSIERS ET PROJETS\ARLON\ID PP\18-A-010 Voie lente\4_Projet\Plans\STERPENICH_Voie lente_Dévoiement ecole.dwg