



Plan de situation
1:10000



Plan de secteur
1:10000

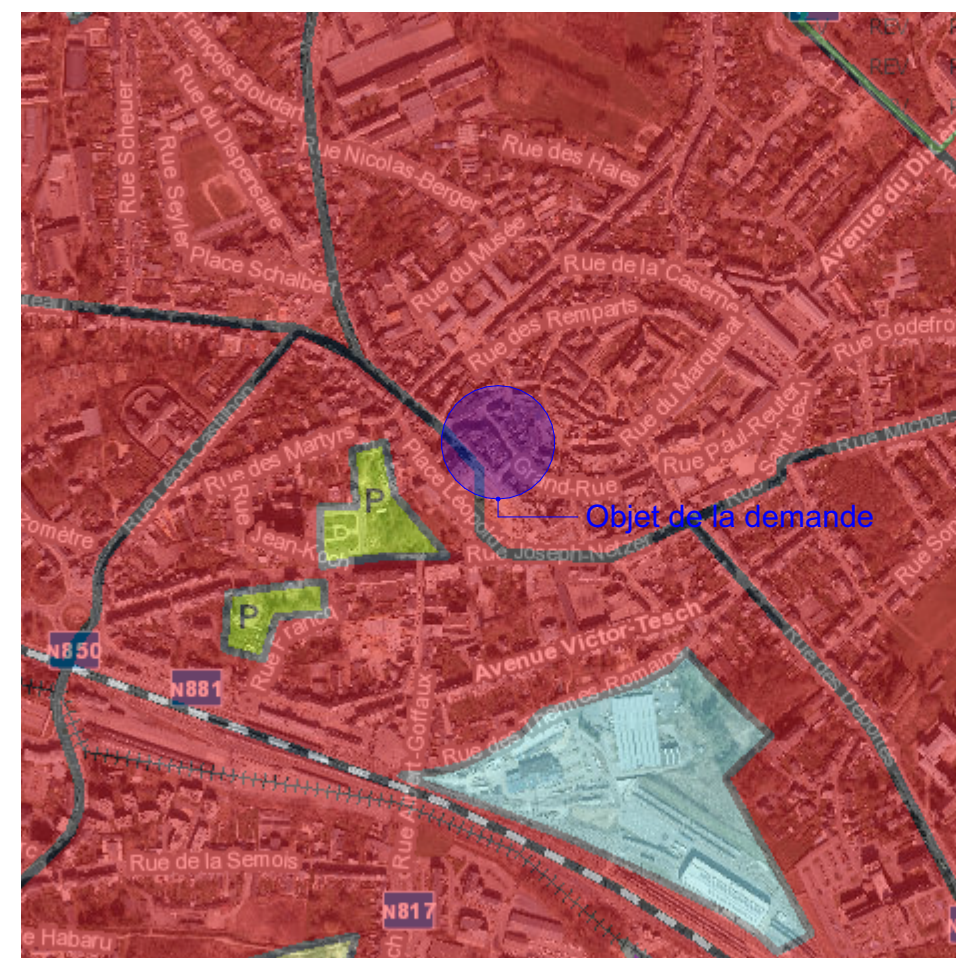


Implantation
1:200

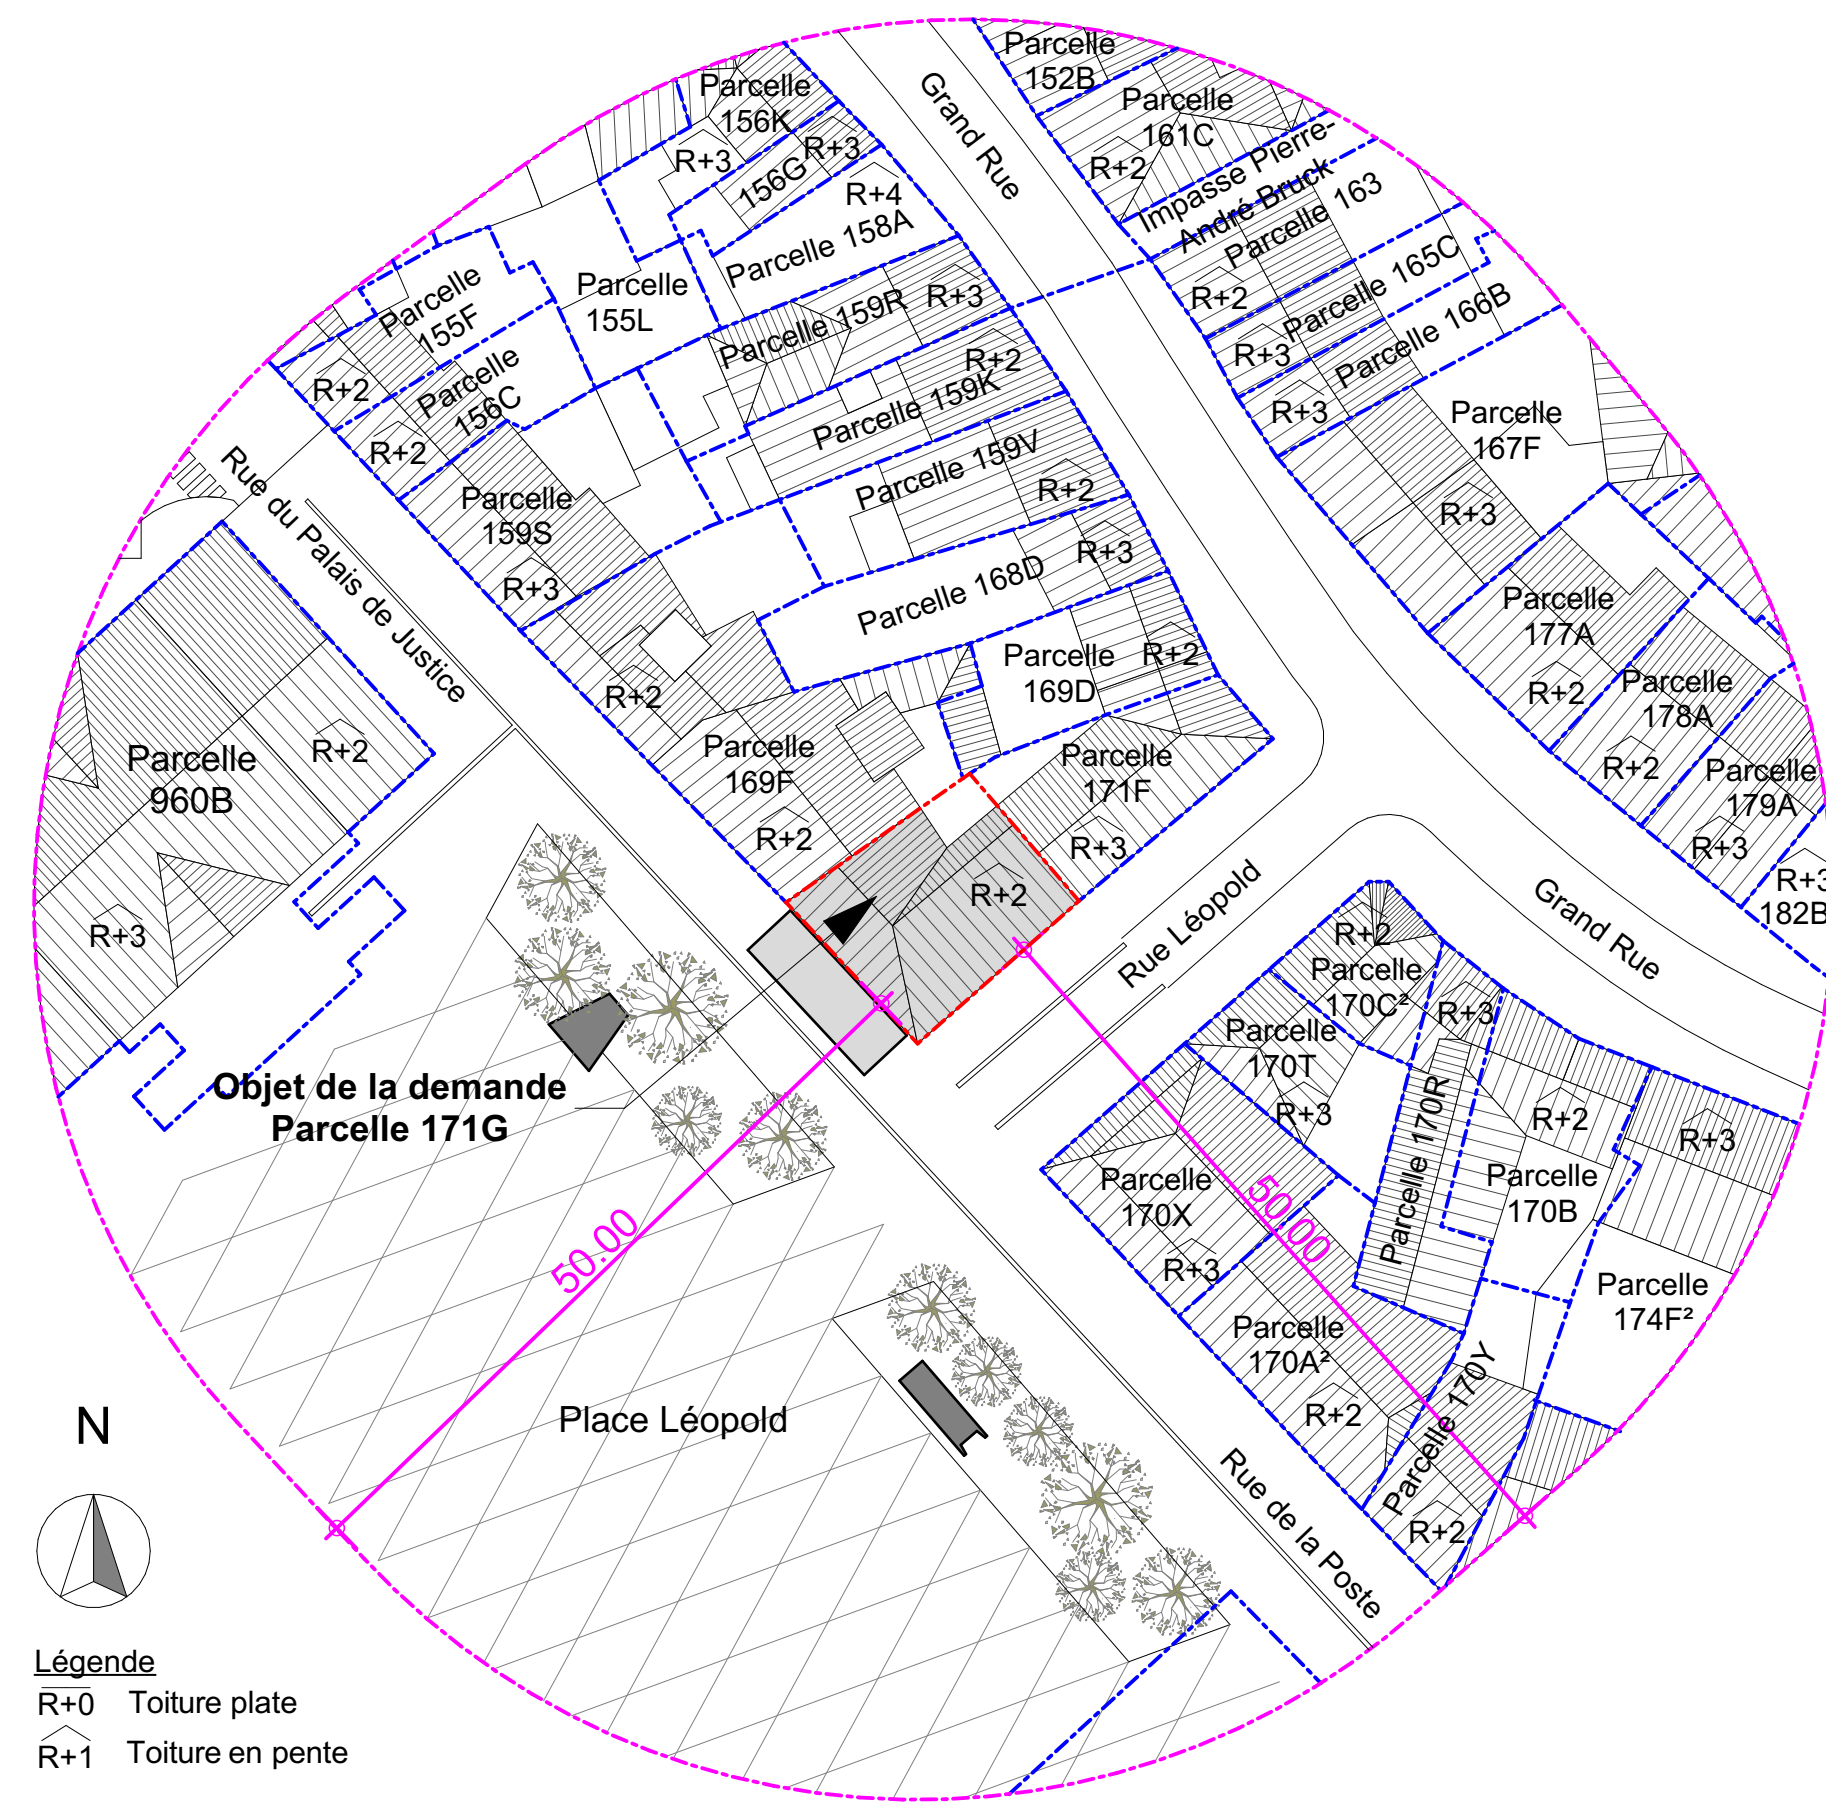


Légende
R+0 Toiture plate
R+1 Toiture en pente

Contexte urbanistique et paysager
1:500

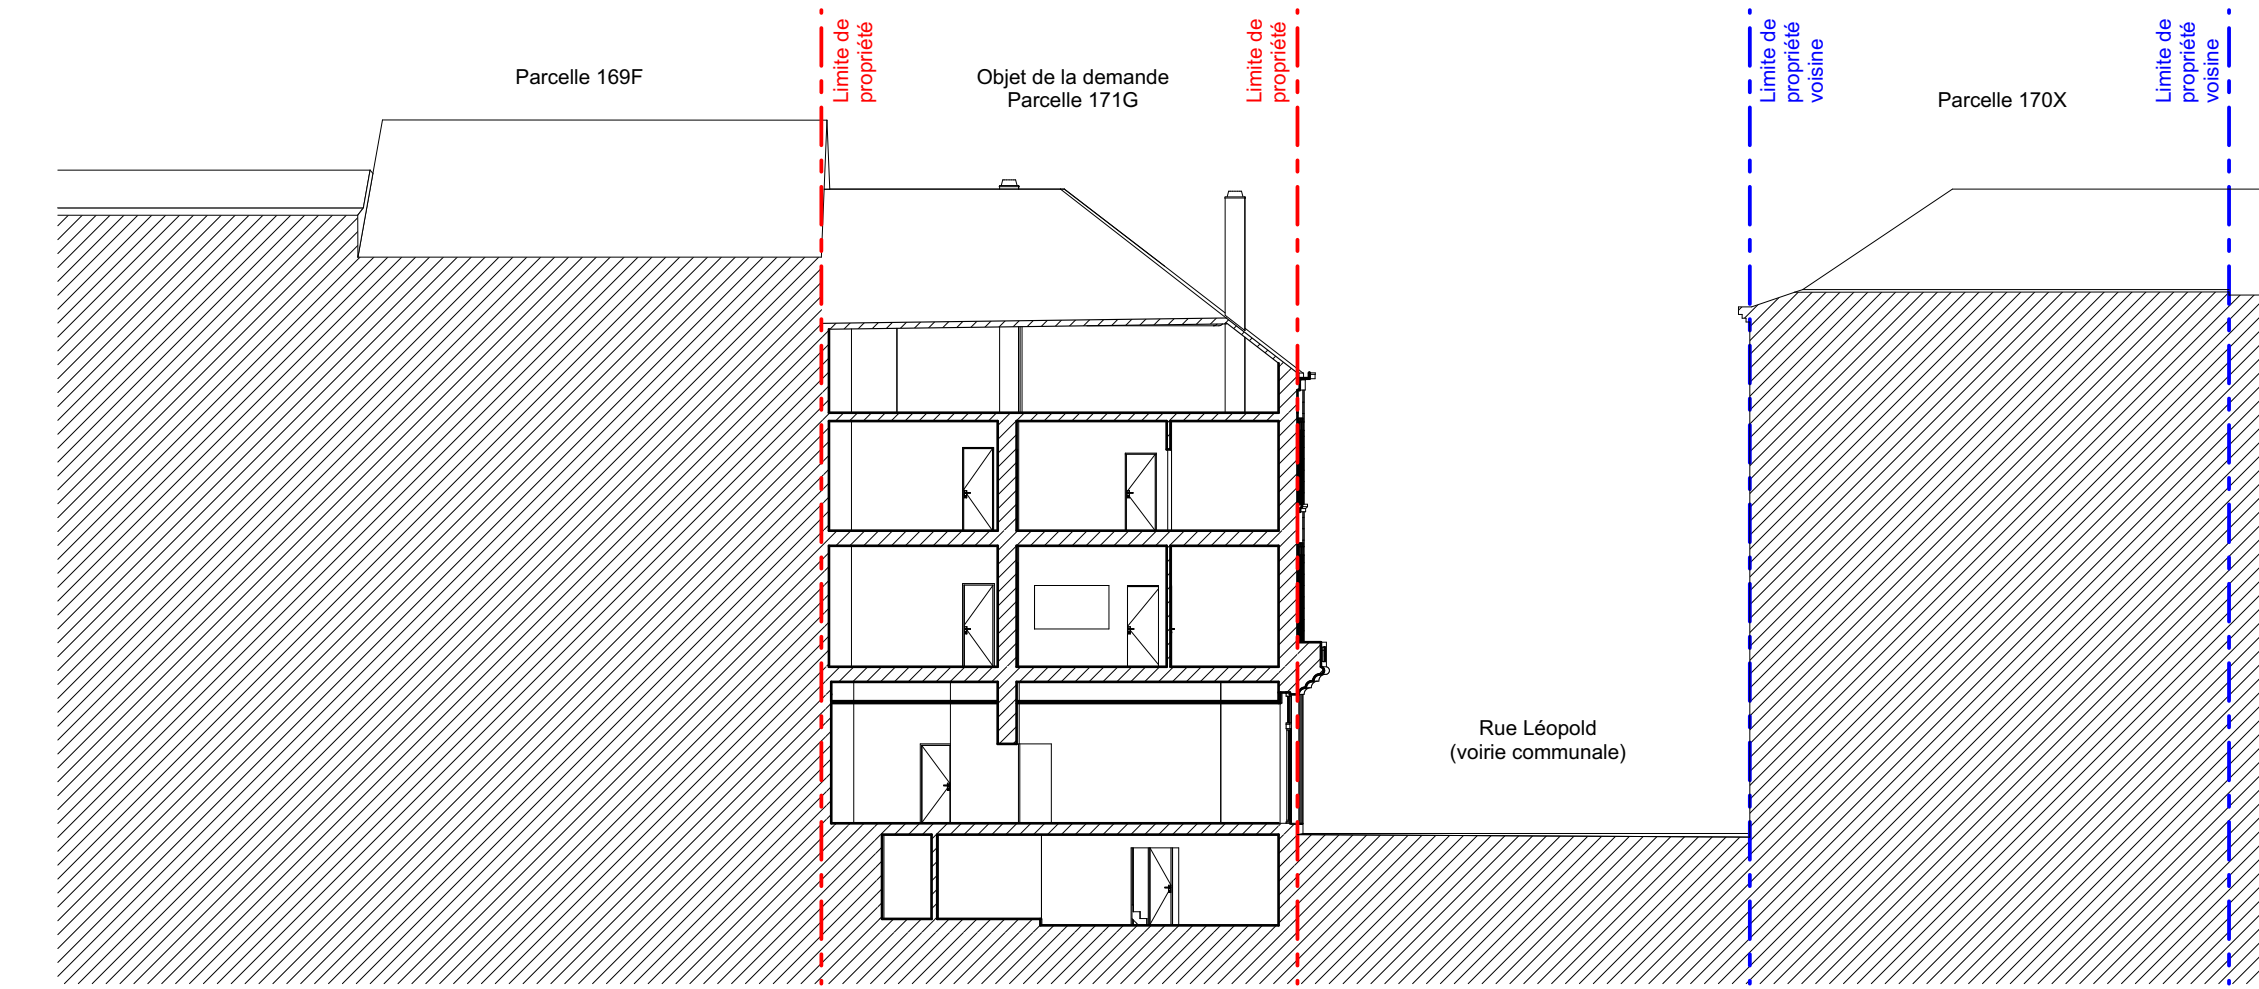


Coupe transversale
1:200

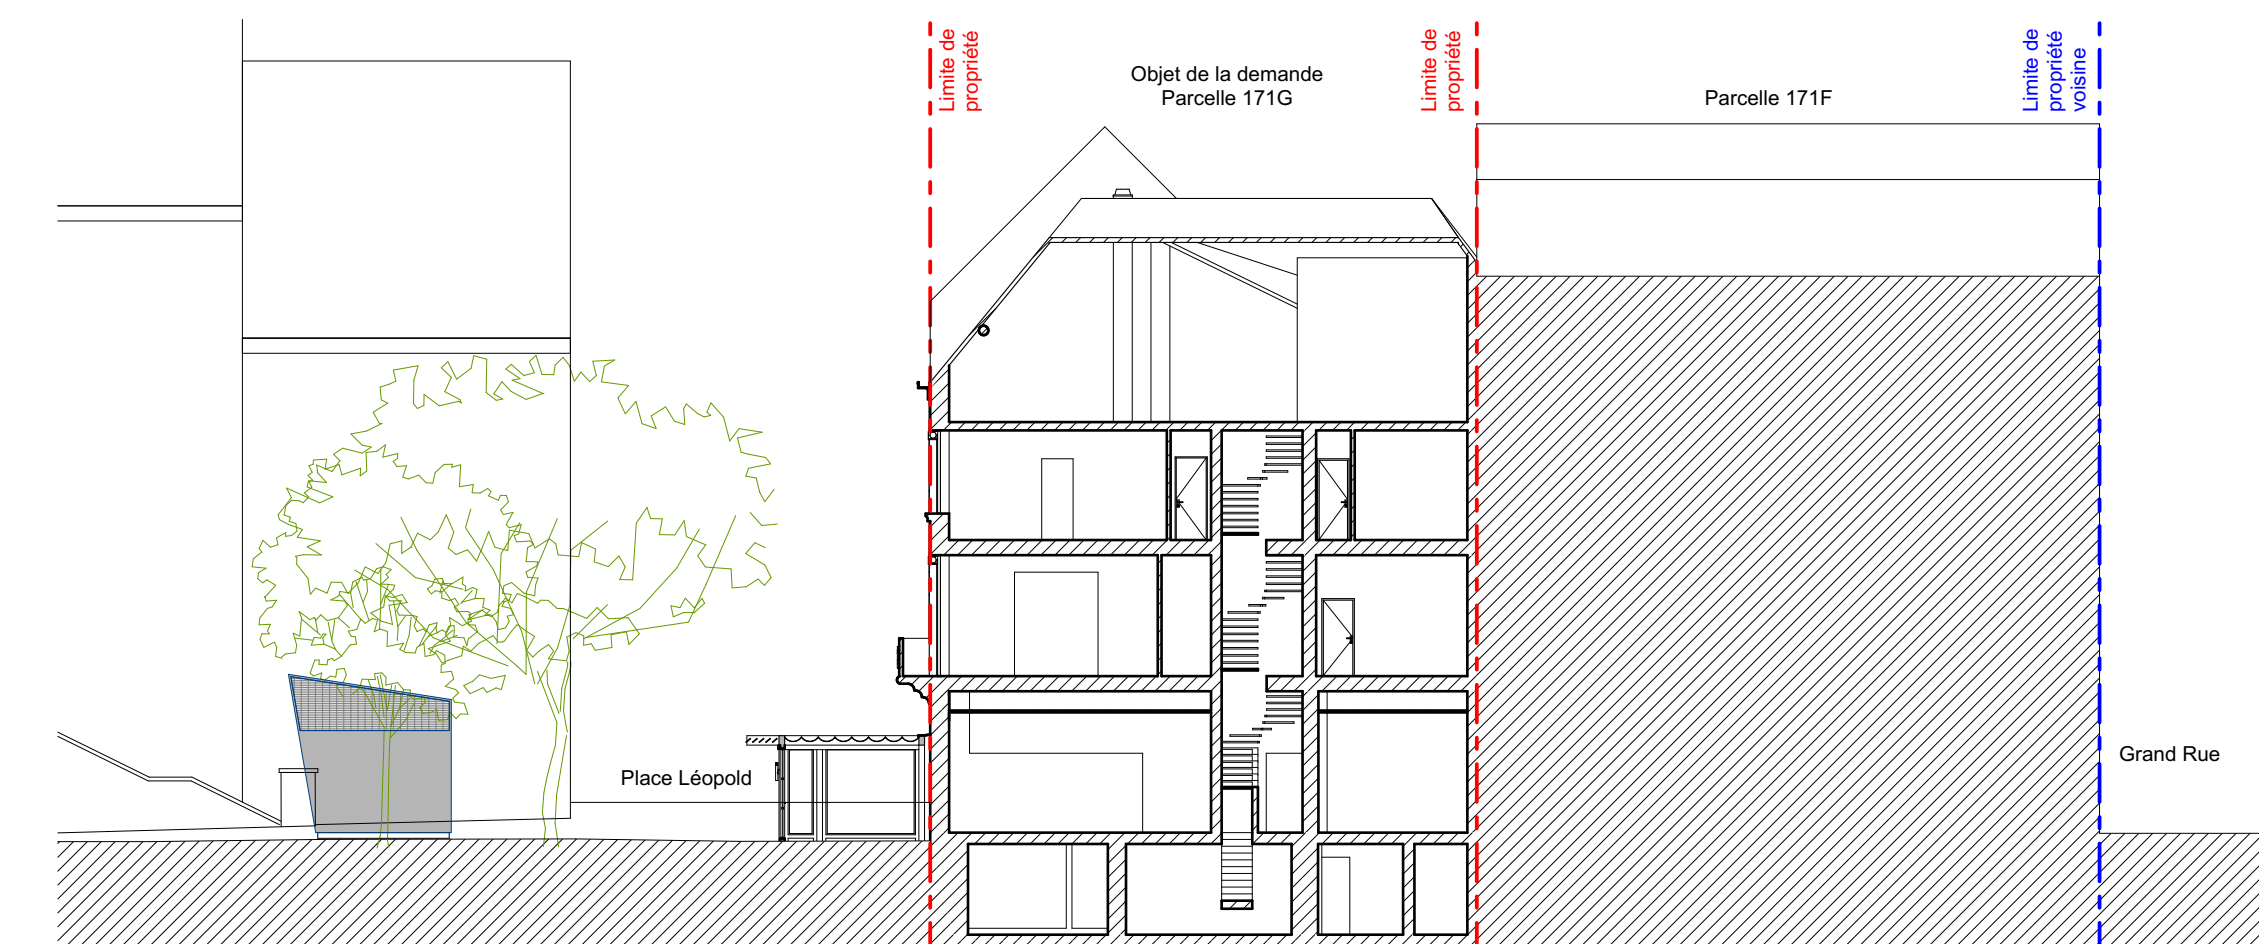

Coupe longitudinale
1:200



Profil Sud
1:200

COMMUNE DE ARLON PROVINCE DE LUXEMBOURG	
MAITRE DE L'OUVRAGE Funpucci SRL Place Léopold, 7, 6700 ARLON	
ARCHITECTE  Atelier d'architecture l'arche claire société civile d'architectes SPRL Avenue Victor Tesch n° 29 6700 ARLON	
NATURE DES TRAVAUX Construction d'une terrasse couverte	
CHANTIER Place Léopold, 7 6700 ARLON	
CADASTRE Arlon - Division 1 - Arlon - Section A Parcelle 171 G	
OBJET DU PLAN	ECHELLE
Plan de situation	1/10000
Plan de secteur	1/10000
Contexte urbanistique	1/500
Plan d'implantation	1/200
Coupes	1/200
SIGNATURES	
Le maître d'ouvrage	
L'architecte	
DATE: 29/11/2023 DOSSIER: 2023-206	
PLAN N° PU 01a	
MODIFICATIONS	
a. 12/01/2024 : aménagements Place Léopold	