

Profil n°: P01

Echelle des longueurs : 1/100
Echelle des altitudes : 1/100

PC : 315.00 m

Altitudes TN	319.34		319.14	319.13	319.13	319.42
Distances à l'axe TN	4.00		10.09	0.74	10.89	23.00
Distances partielles TN		14.09		0.65		12.01
Altitudes Projet			319.06		319.06	
Distances à l'axe Projet			6.75		14.25	
Distances partielles Projet				8.50		
Pente Projet			0.0 %			

Profil n°: P02

Echelle des longueurs : 1/100
Echelle des altitudes : 1/100

PC : 315.00 m


Altitudes TN	319.30	319.27	319.30	319.27	319.50	319.50
Distances à l'axe TN	4.00	1.31	4.35	15.14	21.97	23.00
Distances partielles TN		2.69	5.66	11.79	5.83	1.03
Altitudes Projet			318.29	318.29	318.29	
Distances à l'axe Projet			6.13	9.36	14.88	
Distances partielles Projet				4.25	5.50	
Pente Projet				0.0 %		

Profil n°: P03

Echelle des longueurs : 1/100
Echelle des altitudes : 1/100

PC : 315.00 m

Altitudes TN	319.50	319.45	319.35	319.35	319.37	319.41	319.47
Distances à l'axe TN	4.00	0.34	3.85	7.80	15.27	26.22	23.00
Distances partielles TN		4.34	3.52	4.08	7.34	4.95	2.76
Altitudes Projet			318.62		318.62		
Distances à l'axe Projet			4.60		16.50		
Distances partielles Projet					11.00		
Pente Projet					0.0 %		

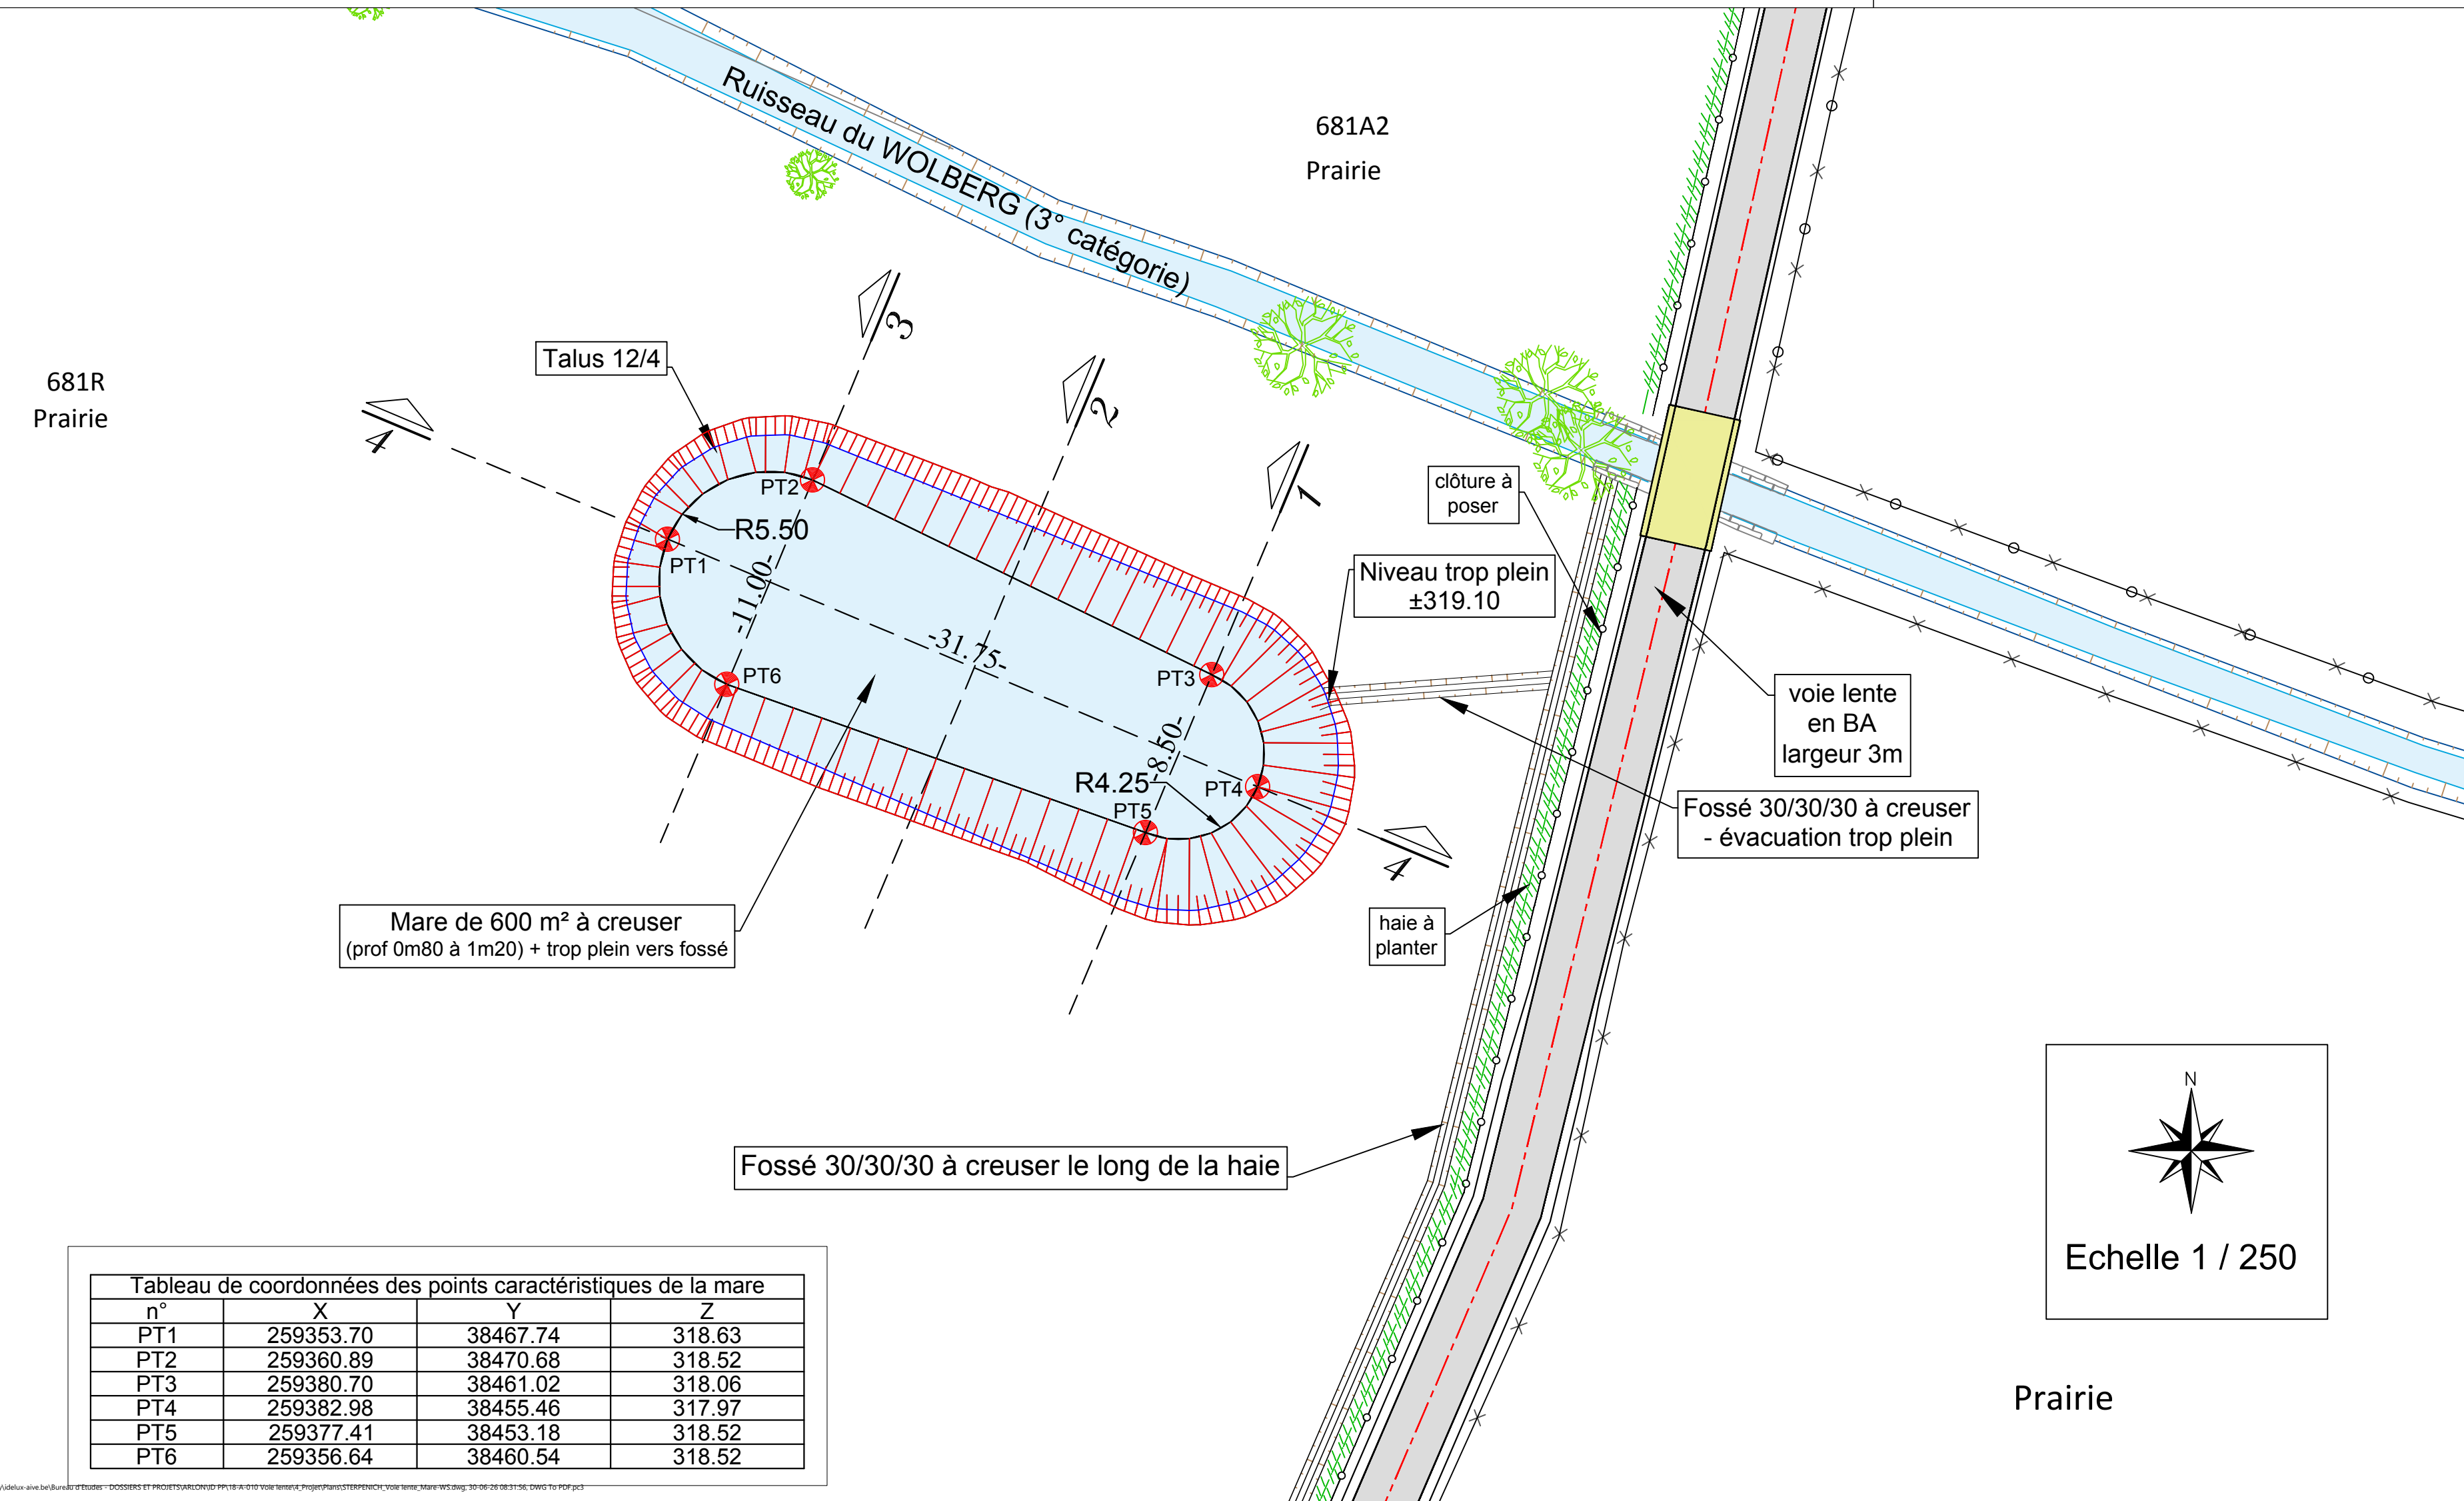

Profil n°: P04

Echelle des longueurs : 1/100
Echelle des altitudes : 1/100

PC : 312.00 m

Altitudes TN	319.47	319.33	319.30	319.34	319.41	319.14	319.13	319.14	319.30	319.45
Distances à l'axe TN	0.00	4.65	3.31	7.05	15.00	24.62	36.15	9.22	43.39	50.00
Distances partielles TN		4.65								
Altitudes Projet		318.63	318.61	318.60	318.54	318.52	318.26	318.06	318.04	318.02
Distances à l'axe Projet		11.61	11.98	12.88	15.63	17.10	26.53	36.10	42.24	43.06
Distances partielles Projet			0.37	0.91	2.74	1.47	12.43	1.14	1.32	0.35
Pente Projet		-4.3 %	-1.5 %	-2.9 %	-1.4 %		-2.1 %	-1.4 %	-1.8 %	-5.3 %

A	Date	Désignation
Indice		
Modifications apportées		
POUVOIRS SUBSIDIANTS : ADMINISTRATION COMMUNALE DE ARLON RUE PAUL REUTER, 8 - 6700 ARLON TEL: 063/24.56.00		
AUTEUR DE PROJET : BUREAU D'ETUDES IDELUX EAU Le Dessinateur Concepteur: W.SAUQUAY Le Technicien Projeteur: R.MARTIN		
COMMUNE D'ARLON PROJET INTERREG GRANDE-REGION ZFT "LIAISON CYCLO-PIETONNE ENTRE L'ECOLE DE BARNICH-STERPENICH ET LA GARE DE KLEINBETTINGEN" LIAISON CYCLO-PIETONNE ENTRE L'ECOLE DE BARNICH-STERPENICH ET LA FRONTIERE GRAND-DUGALE		
POUR ACCORD, L'ADMINISTRATION COMMUNALE:	POUR ACCORD, LE SERVICE PUBLIC DE WALLONIE DGO4:	
ARLON, Le	ARLON, Le	
OBJET DU PLAN :	N° DU PLAN : Permis d'urbanisme 13 / 20	
PLAN TERRIER MARE + PROFILS		
CADASTRE : COMMUNE DE : ARLON - 3° DIV - AUTELBAS - SECTION E PARCELLES : 121763, 121763, 121762, 681Y, 681Y, 681B2, 681X, 913D.	N° SCAN : 400_01_1918_1 DATE : 06/07/2026	
C:\Users\saquay\Documents\Bureau d'Etudes - DOSSIERS ET PROJETS\ARLON\CD PP18-A-010 v10 terrier_PlanProfilTERPENICH_Lien vers_Mare V05.dwg		
N° DOSSIER B.E. : 18-A-010		