
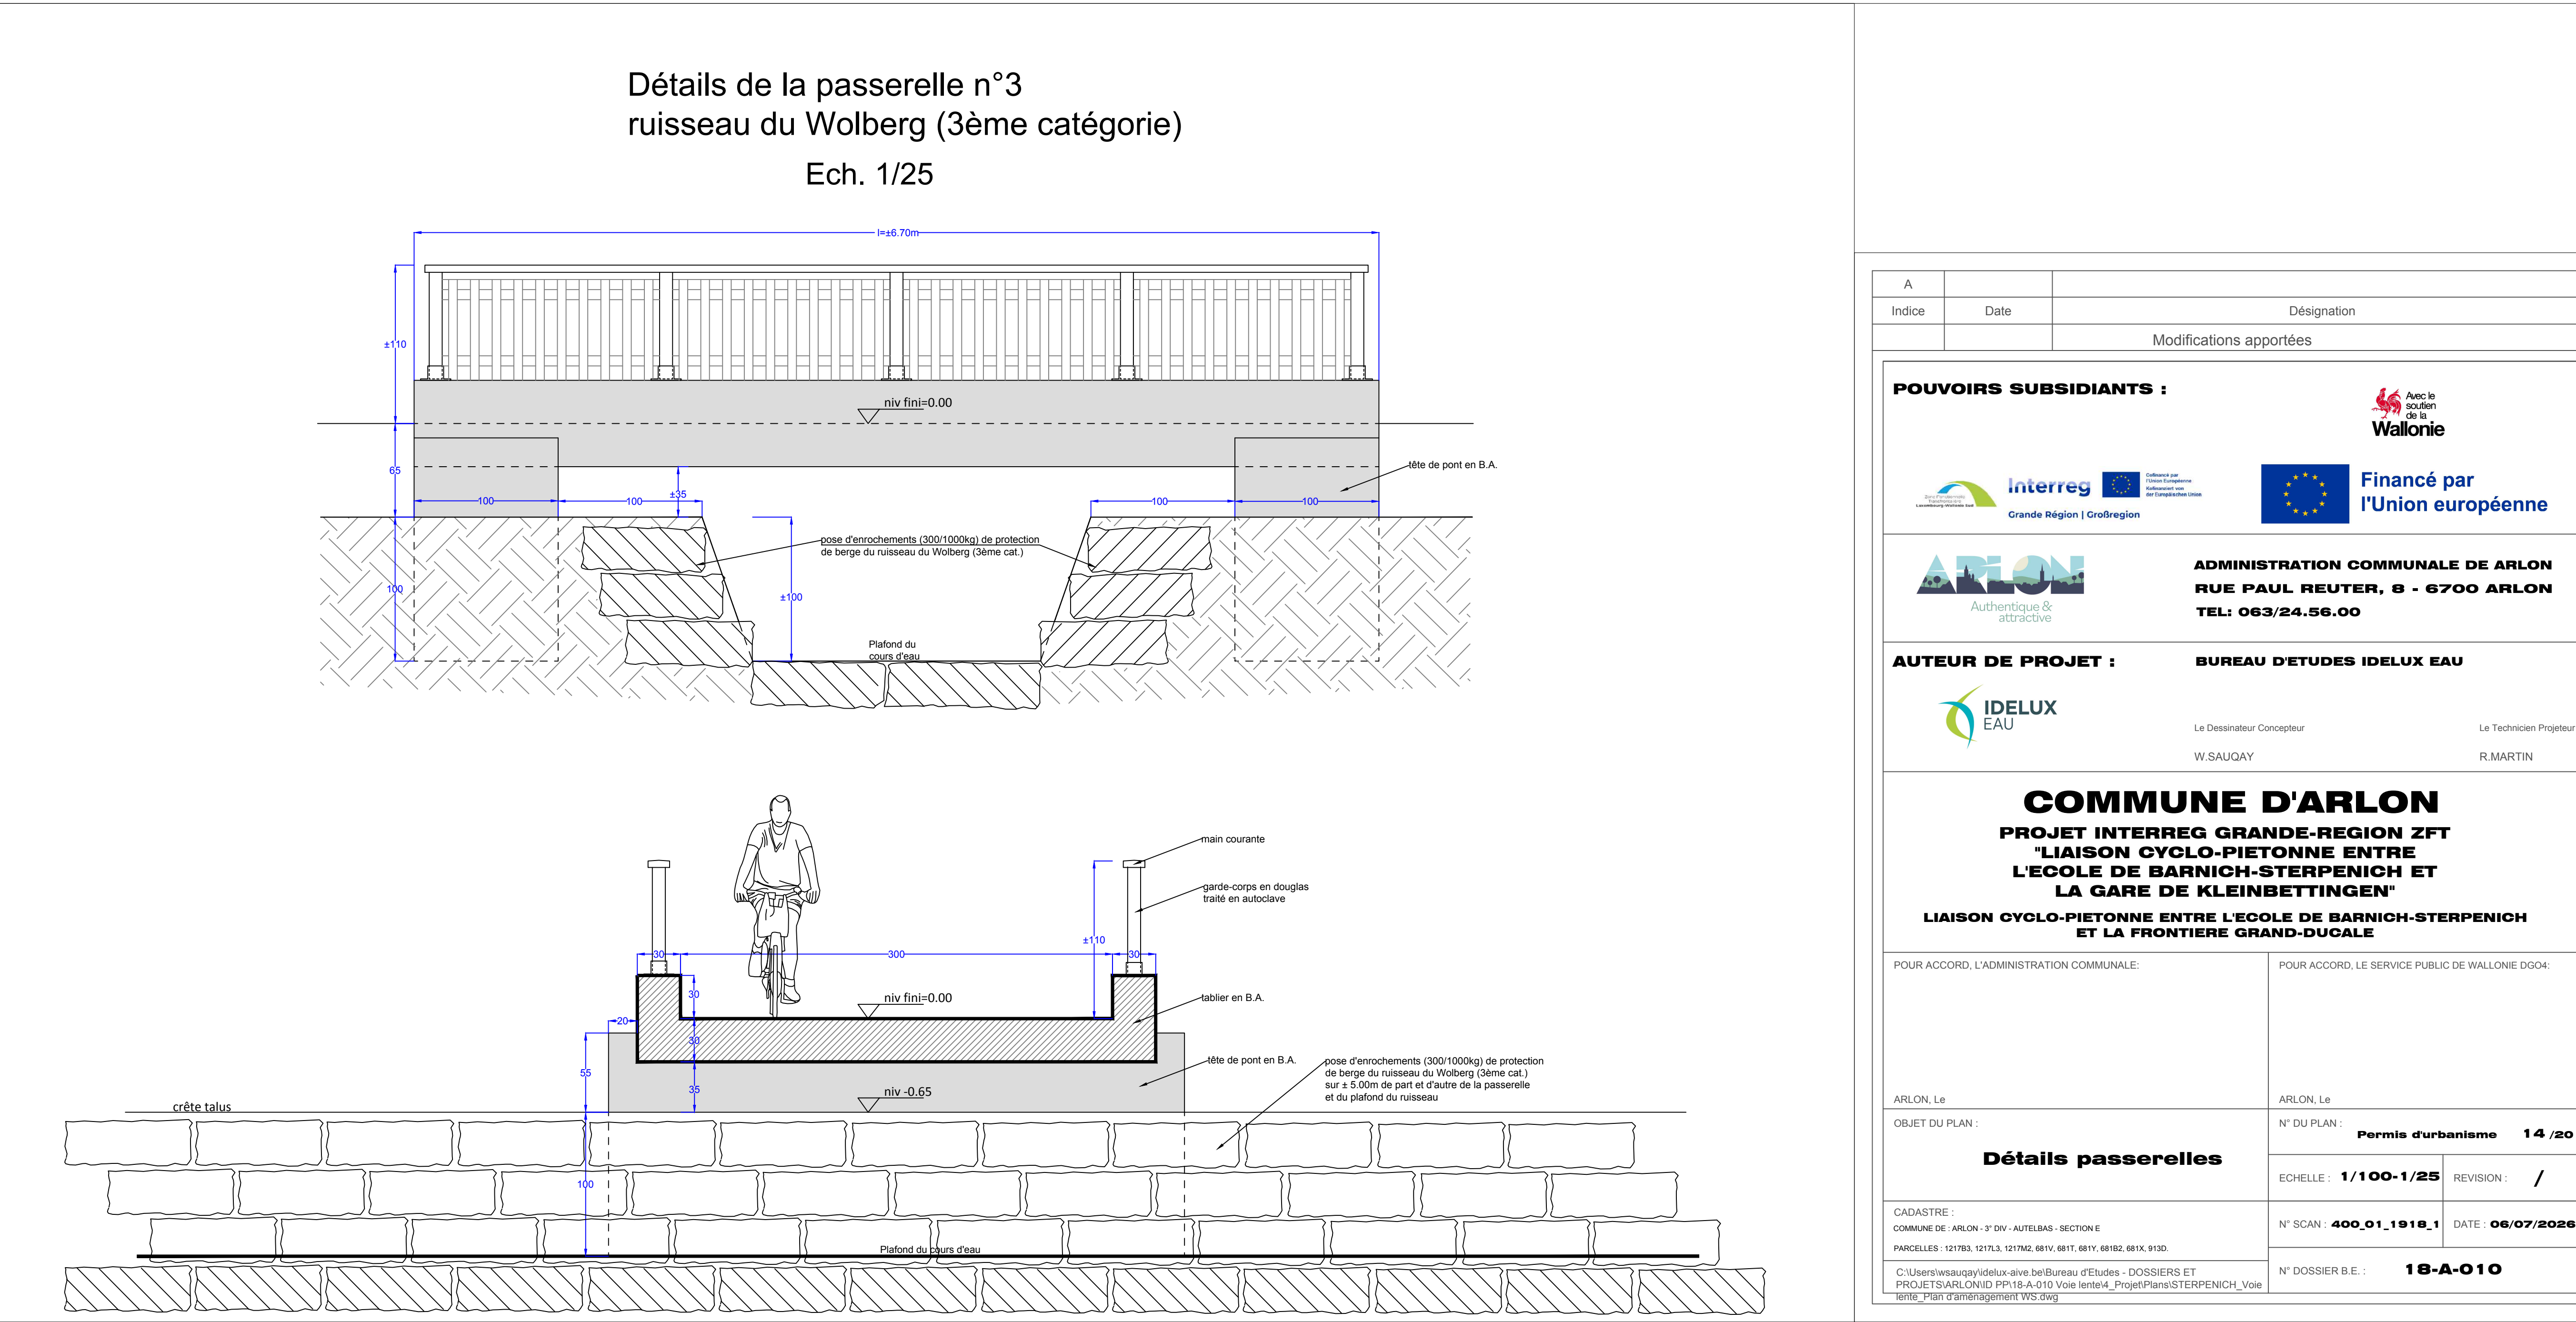
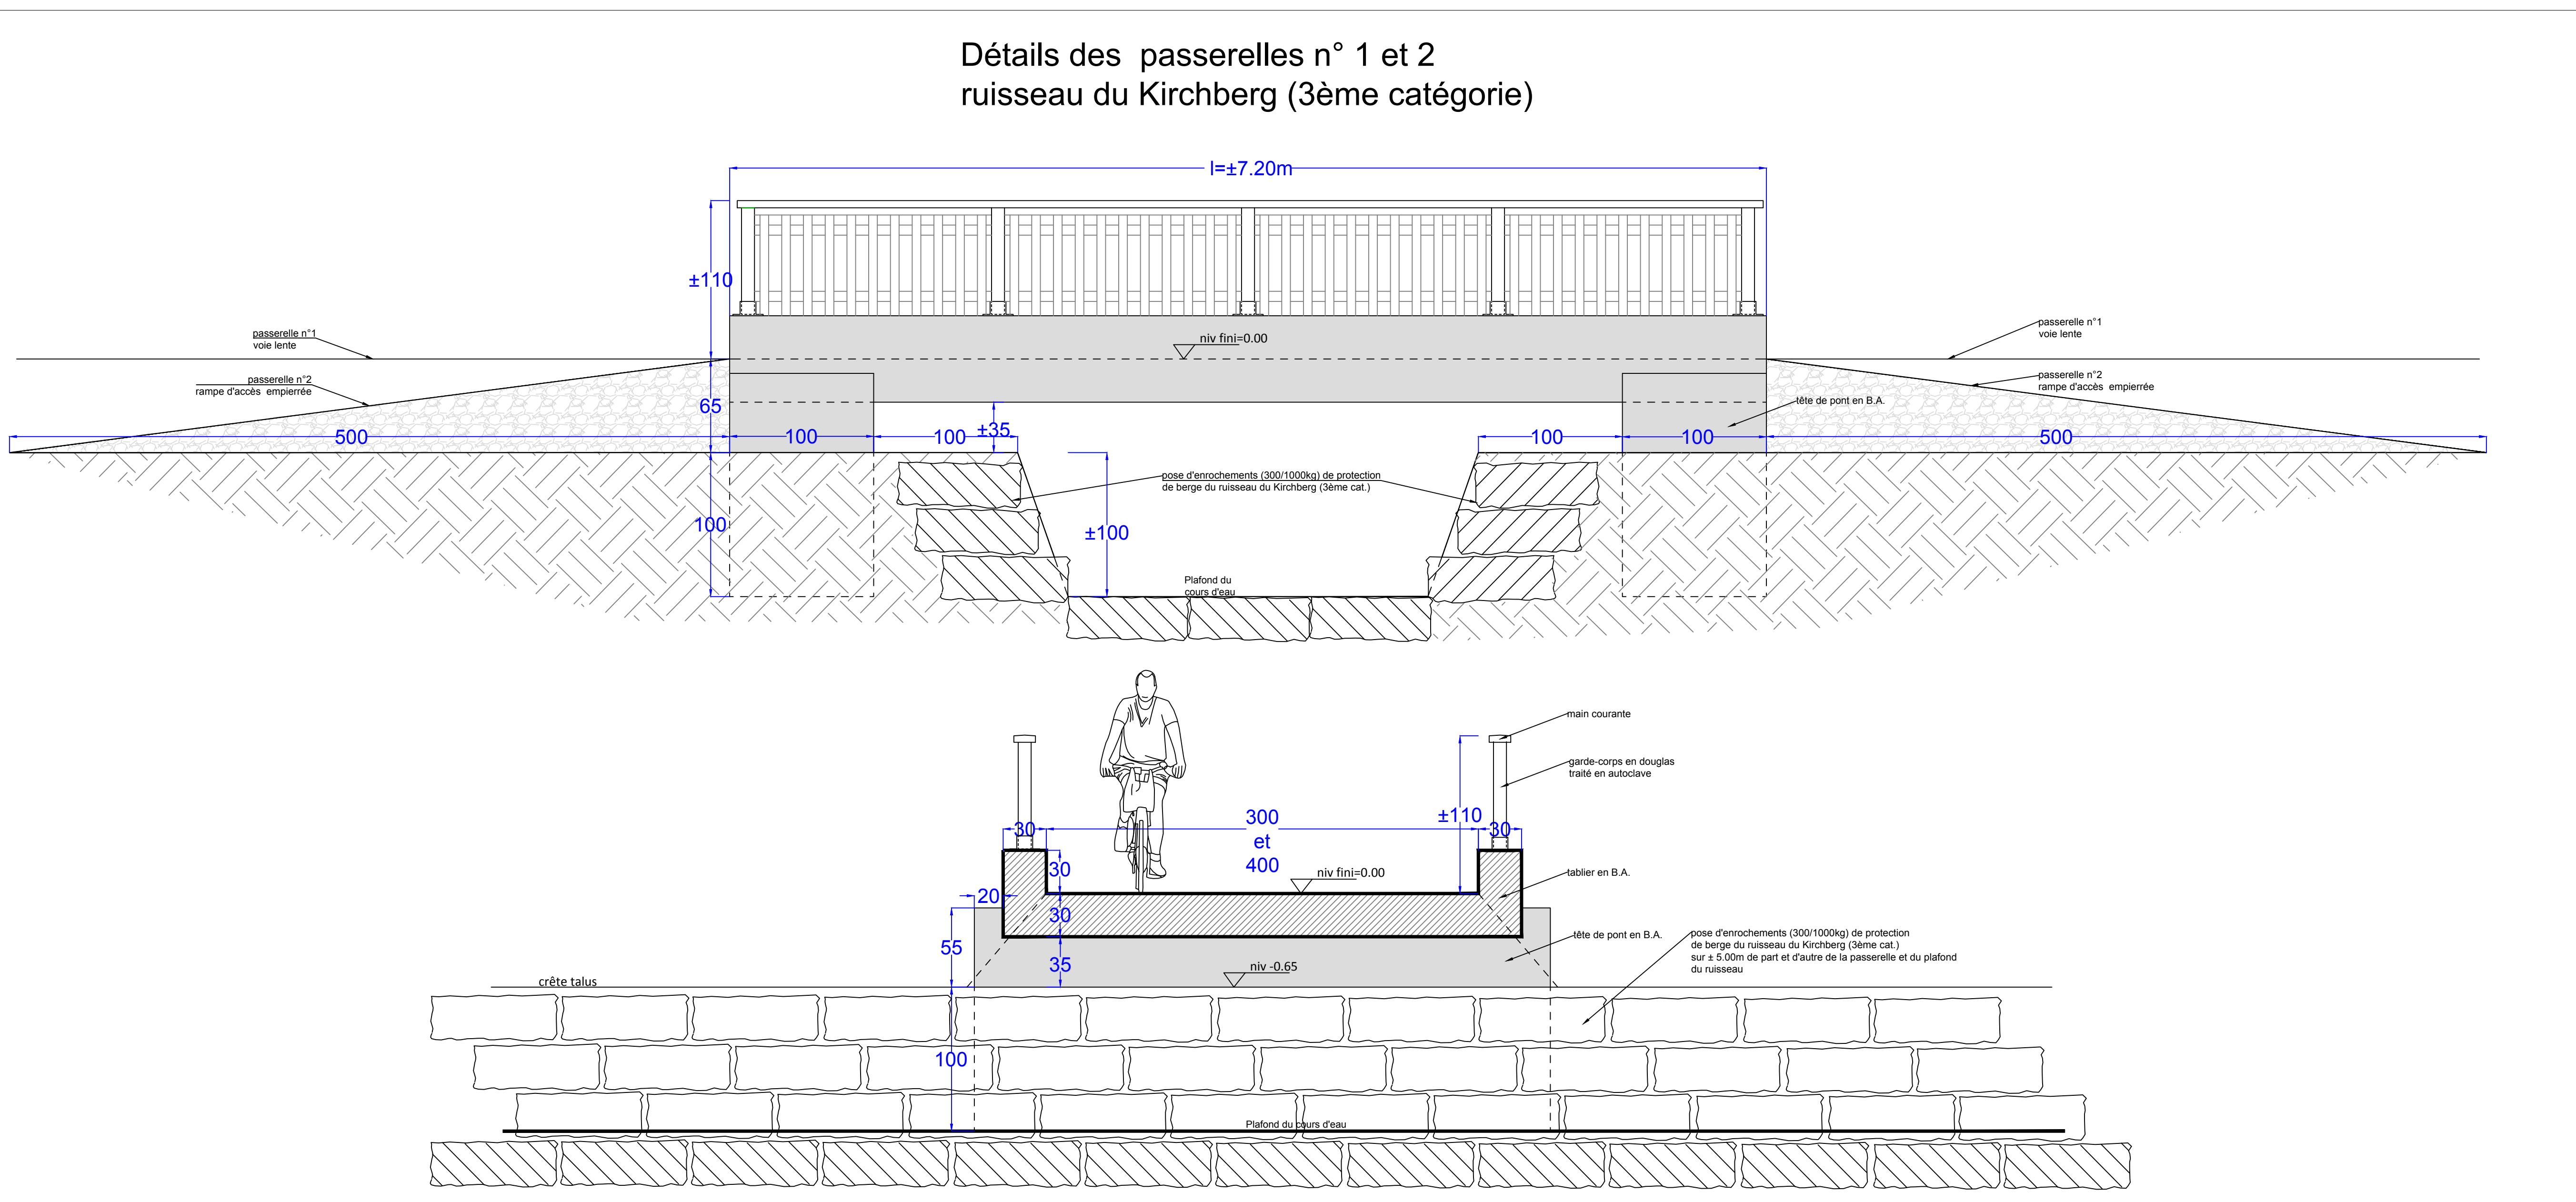
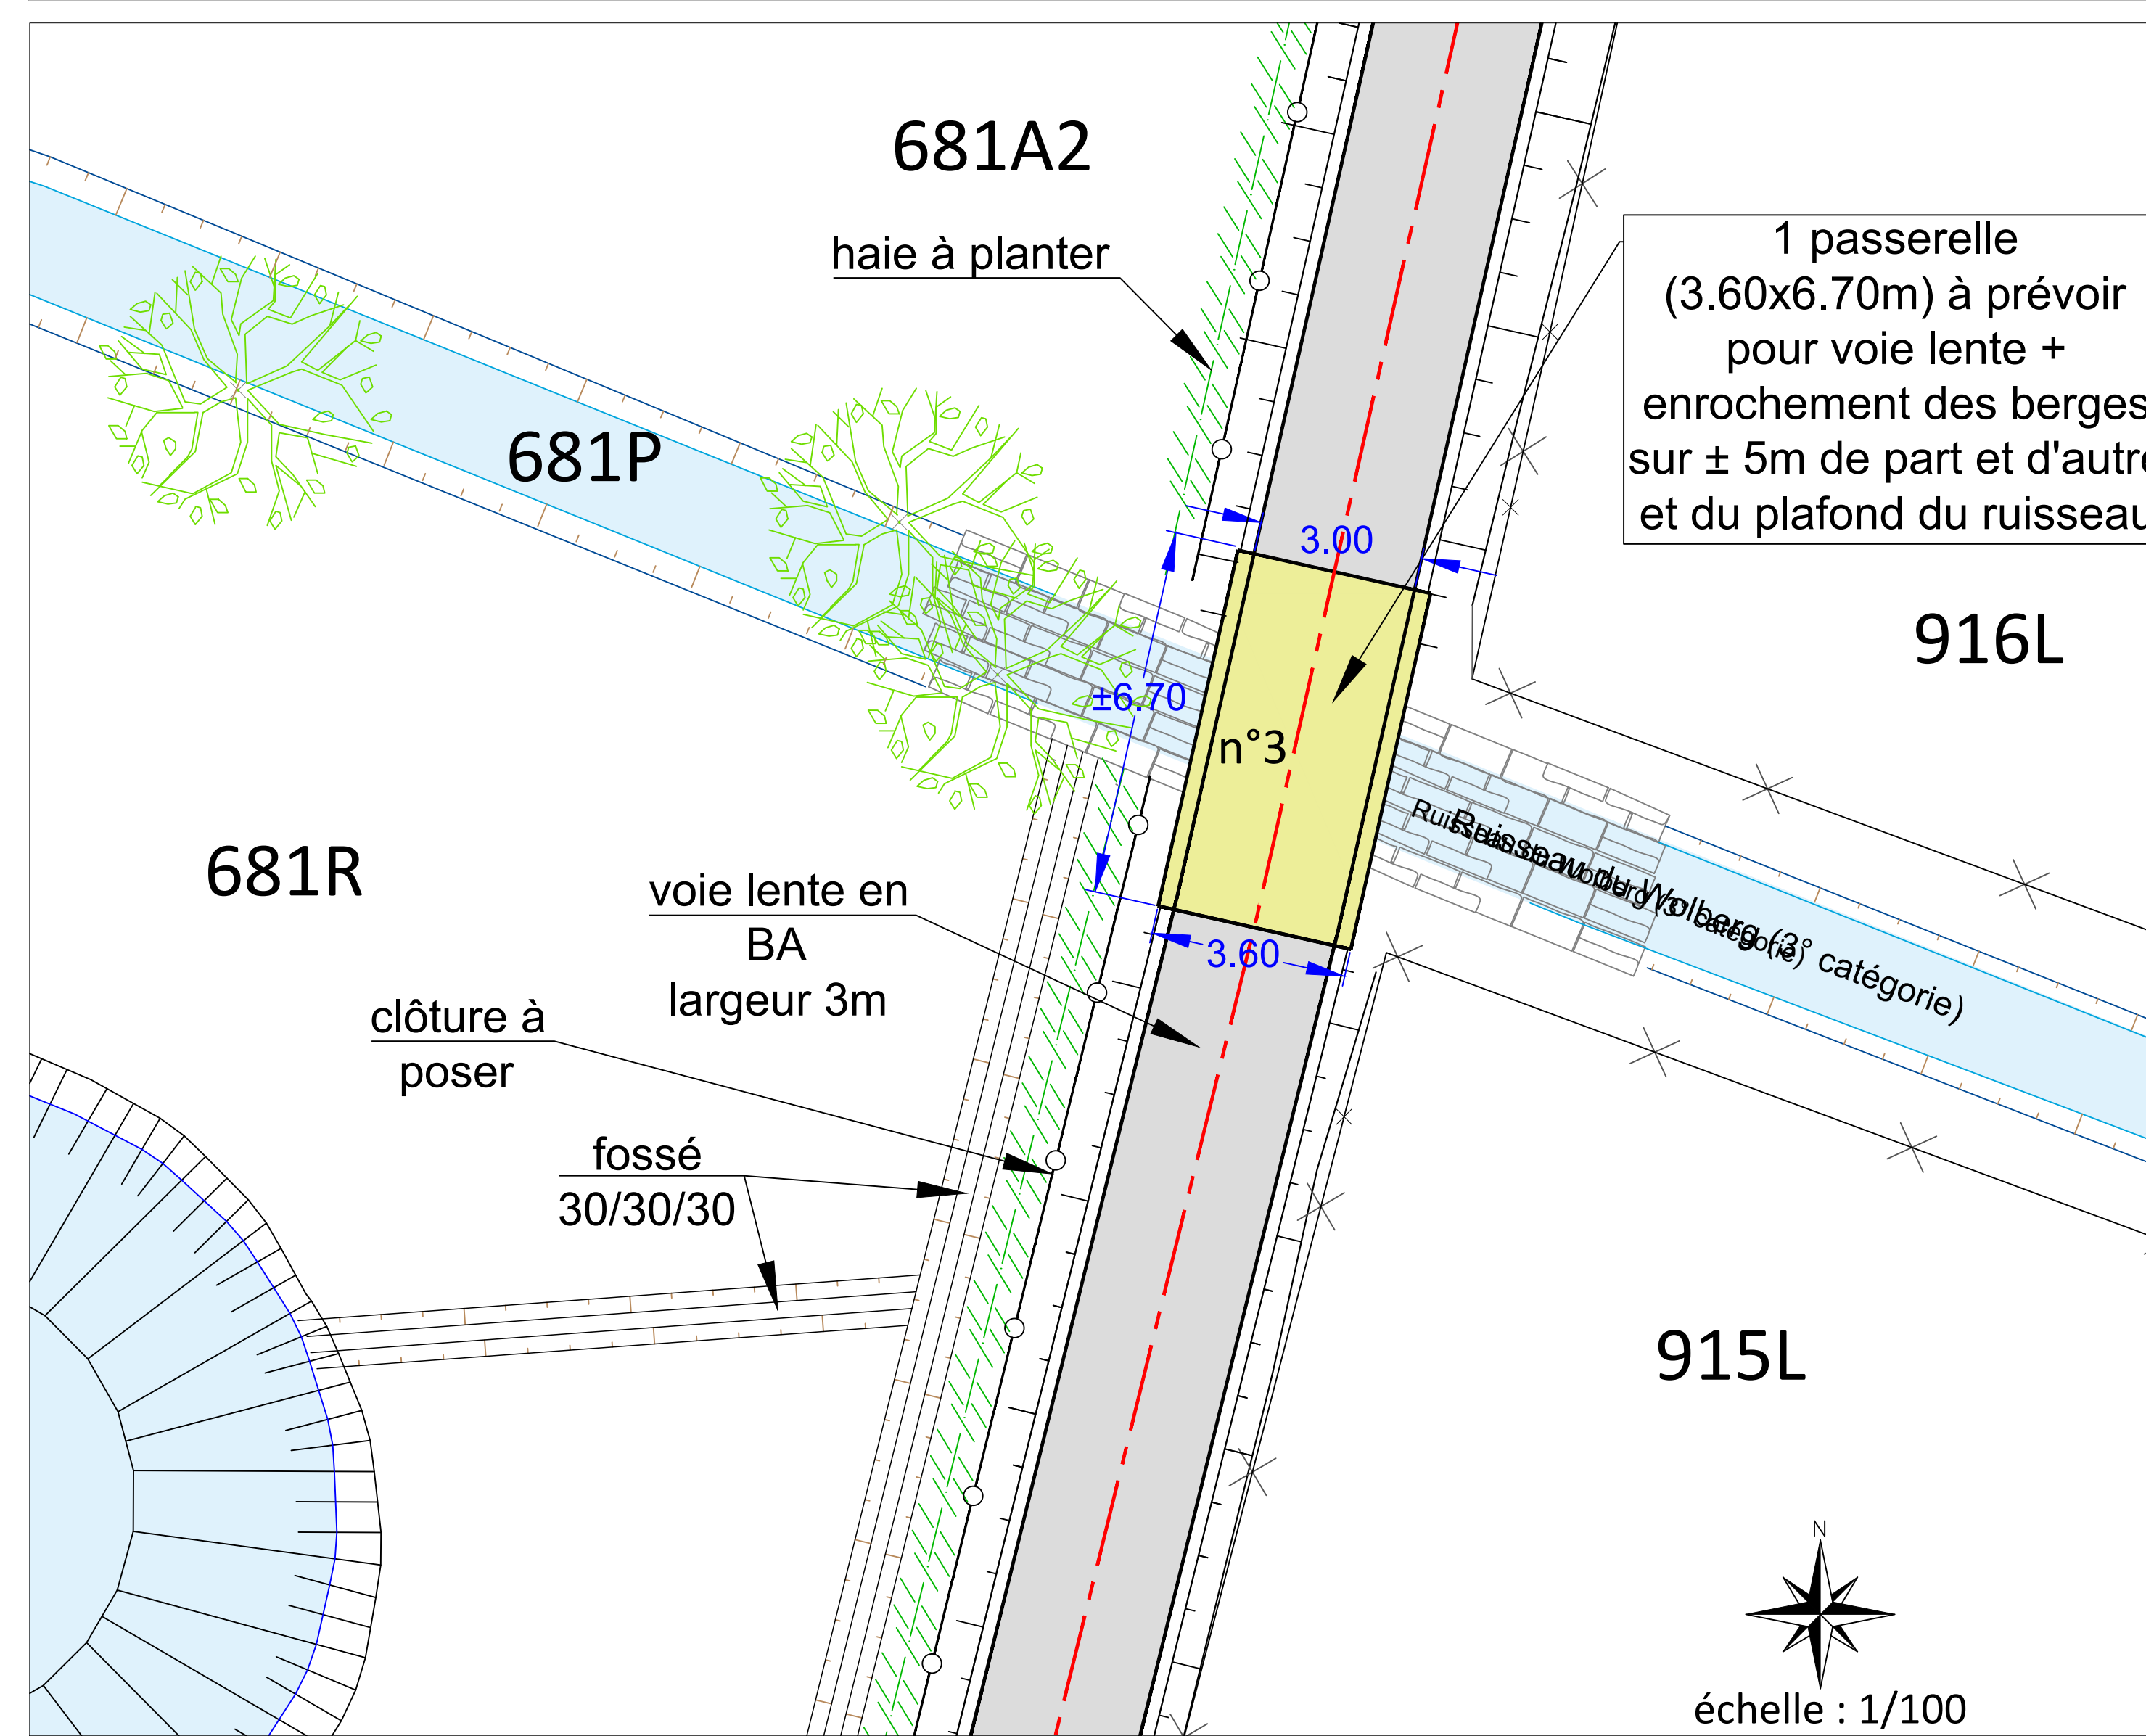


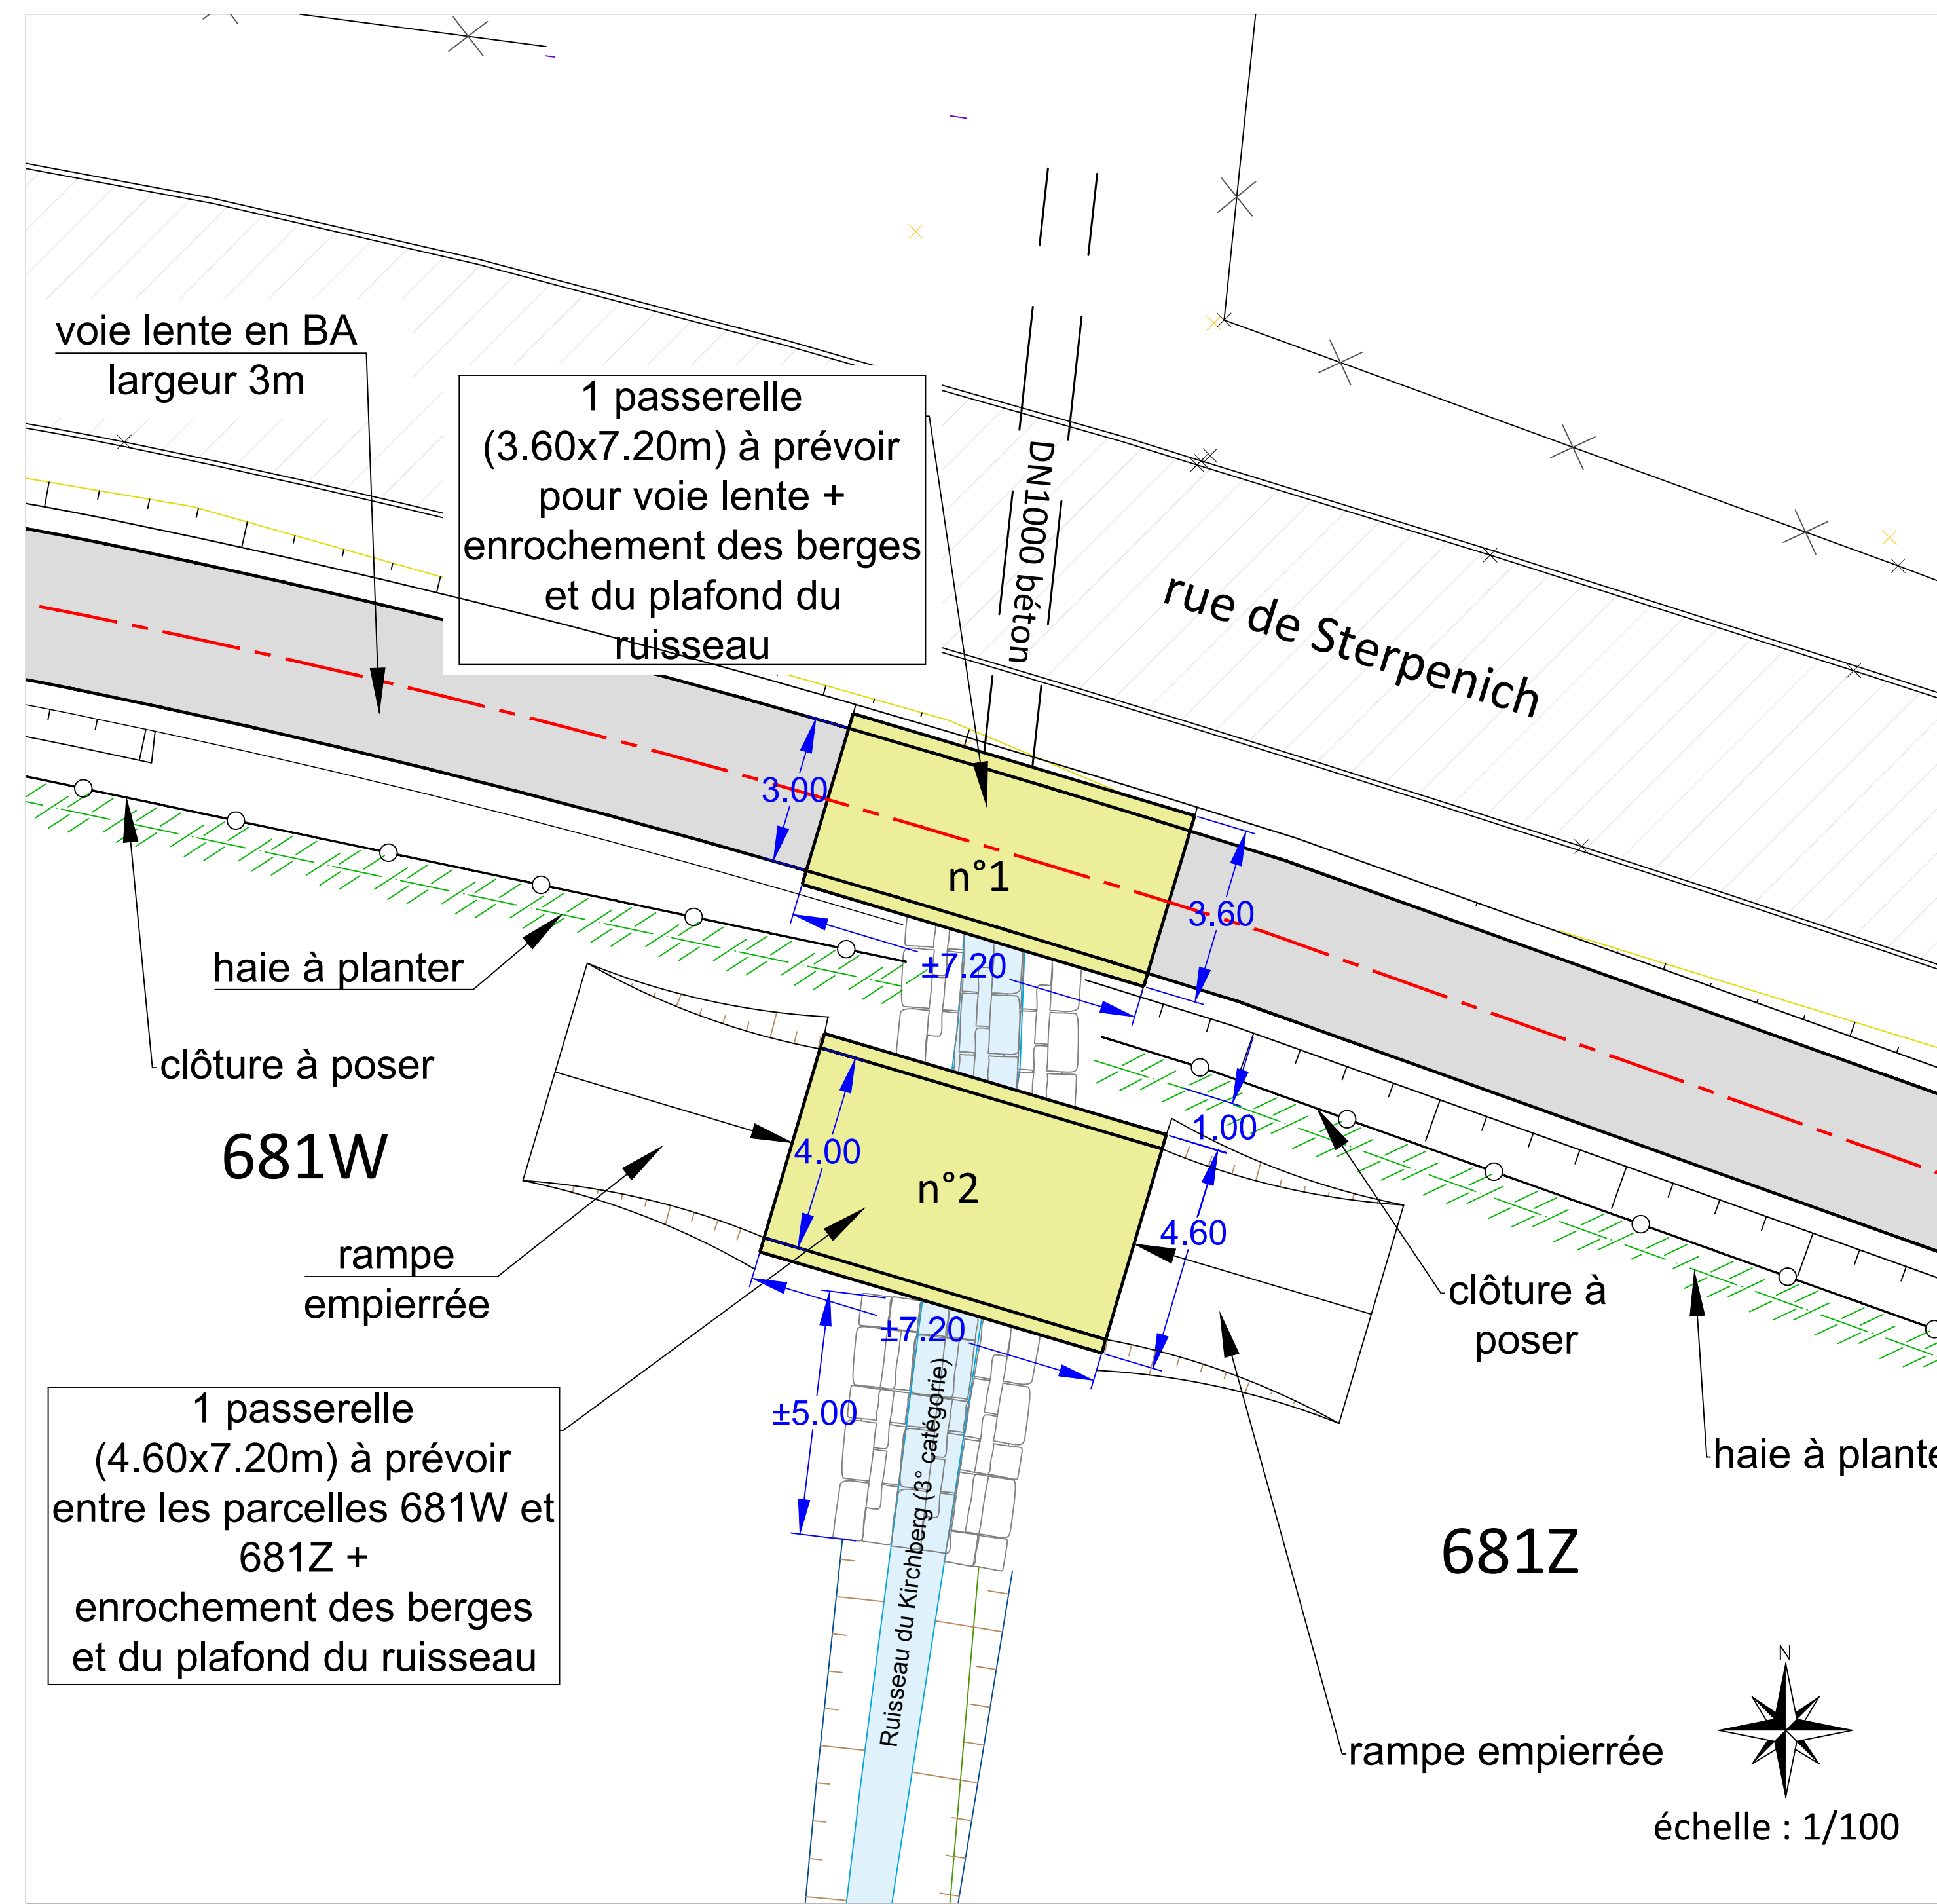

A	Indice	Date	Désignation
Modifications apportées			
POUVOIRS SUBSIDIANTS :			
			Avec le soutien de la Région Wallonie
ADMINISTRATION COMMUNALE DE ARLON RUE PAUL REUTER, 8 - 6700 ARLON TEL: 063/24.56.00			Financé par l'Union européenne
AUTEUR DE PROJET :			
			BUREAU D'ETUDES IDELUX EAU
Le Dessinateur Concepteur			Le Technicien Projeteur
W.SAUGAY			R.MARTIN
COMMUNE D'ARLON PROJET INTERREG GRANDE-REGION ZFT "LIAISON CYCLO-PIETONNE ENTRE L'ECOLE DE BARNICH-STERPENICH ET LA GARE DE KLEINBETTINGEN" LIAISON CYCLO-PIETONNE ENTRE L'ECOLE DE BARNICH-STERPENICH ET LA FRONTIERE GRAND-DUGALE			
POUR ACCORD, L'ADMINISTRATION COMMUNALE:		POUR ACCORD, LE SERVICE PUBLIC DE WALLONIE DOOI:	
ARLON, Le		ARLON, Le	
OBJET DU PLAN :		N° DU PLAN :	
Détails passerelles		Permis d'urbanisme 14 / 20	
CADASTRE :		Echelle :	
COMMUNE DE ARLON - 3 ^e DIV - AUTELBAS - SECTION E		1/100-1/25	
PARCELLES : 1217B, 1217L3, 1217M2, 681V, 681Y, 681Z, 681X, 910D		REVISION :	
C:\Users\w.saugay\idelux-aive.be\Bureau d'Etudes - DOSSIERS ET PROJETS\ARLON\ID PP18-A-010 Voie lente\4_ProjetPlans\STERPENICH_Voie lente_Plan d'aménagement WS.dwg		N° SCAN :	
		400.01.1918.1	
		DATE :	
		06/07/2026	
		N° DOSSIER B.E. :	
		18-A-010	