
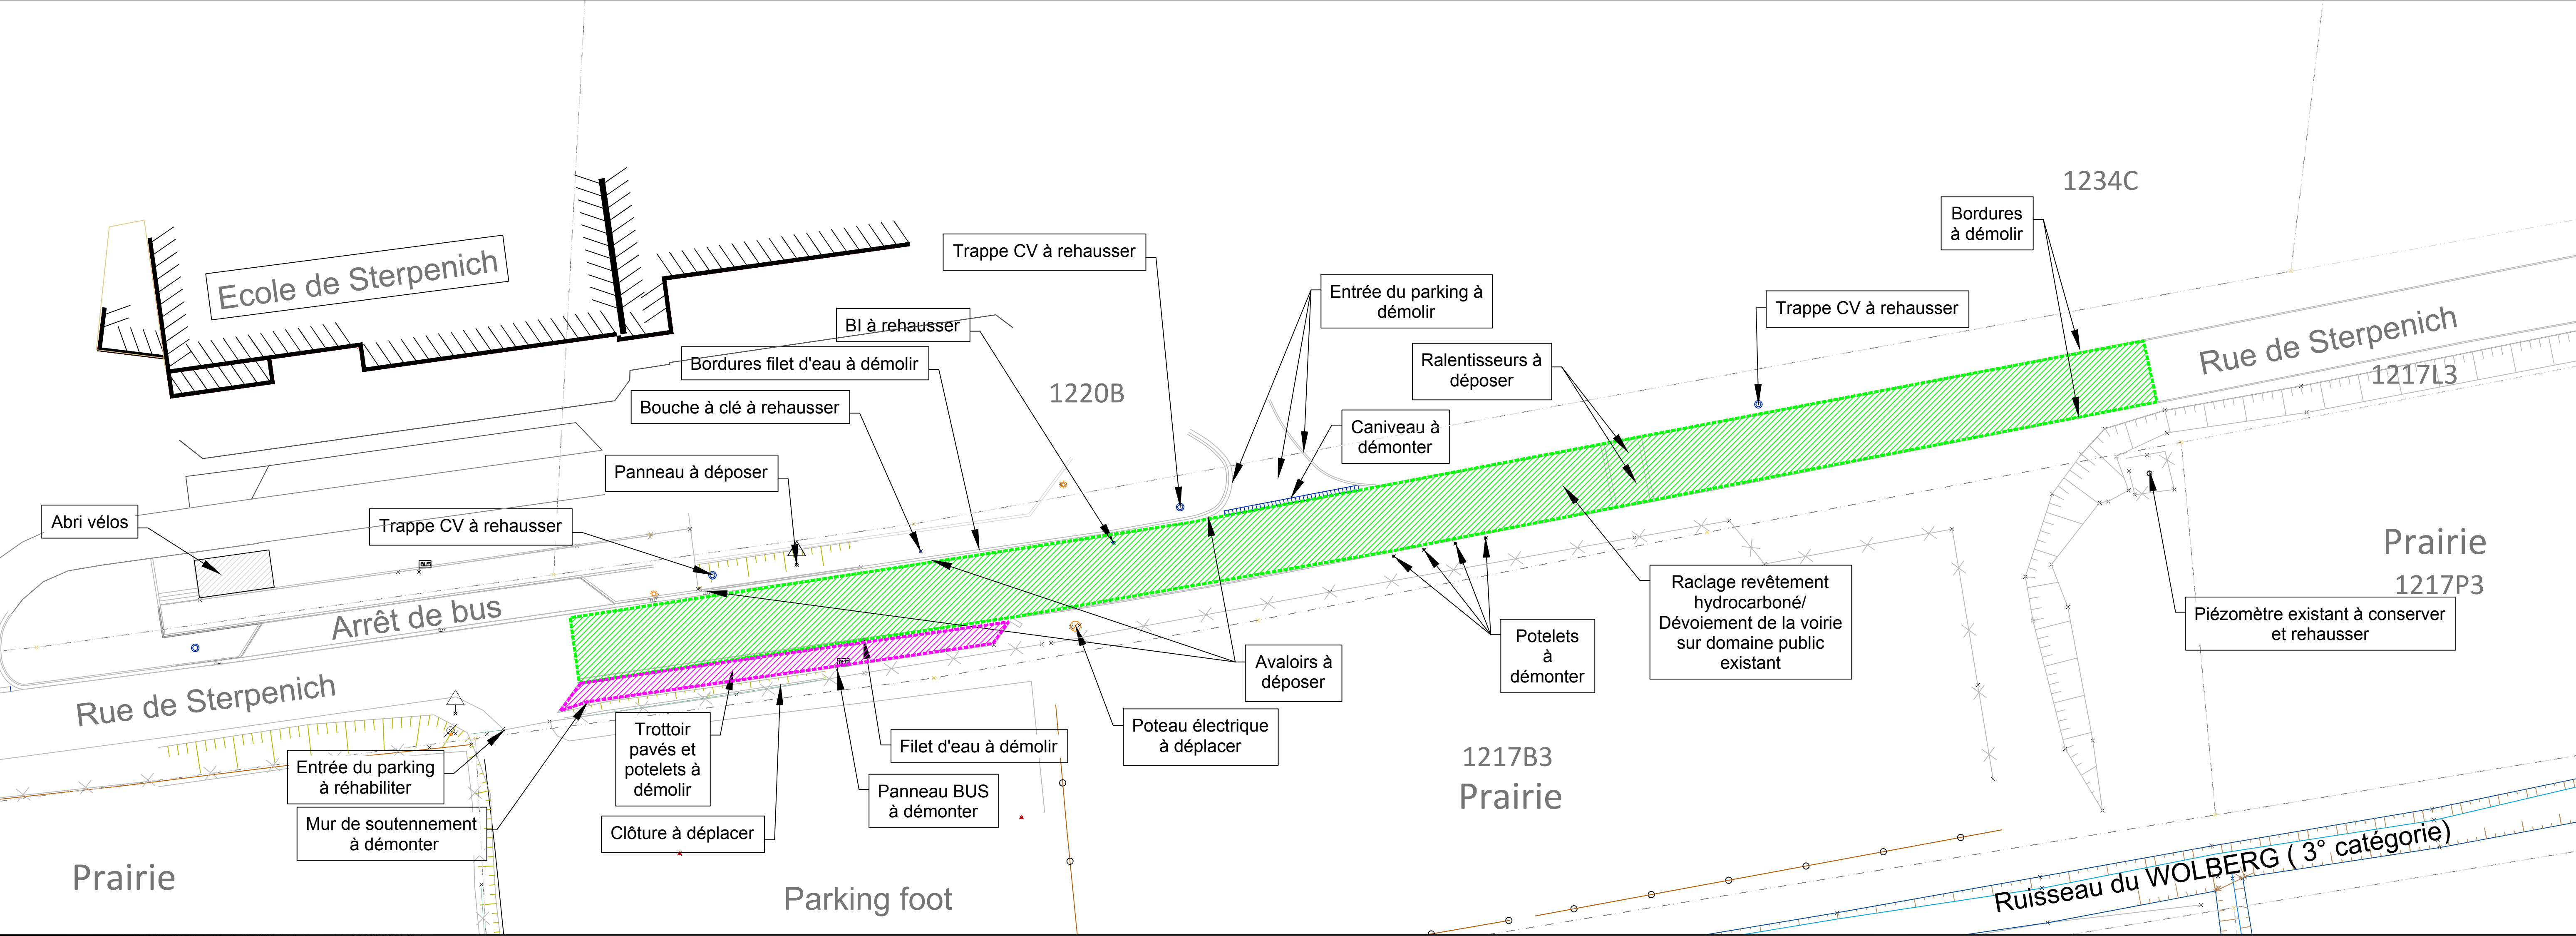
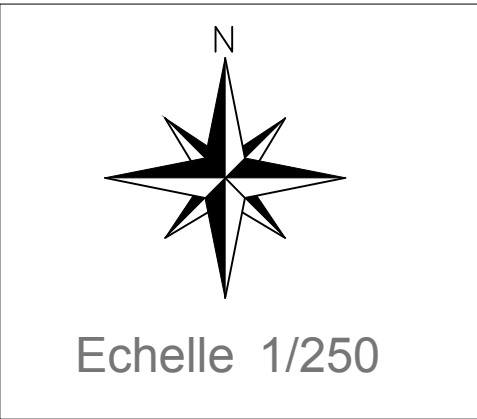


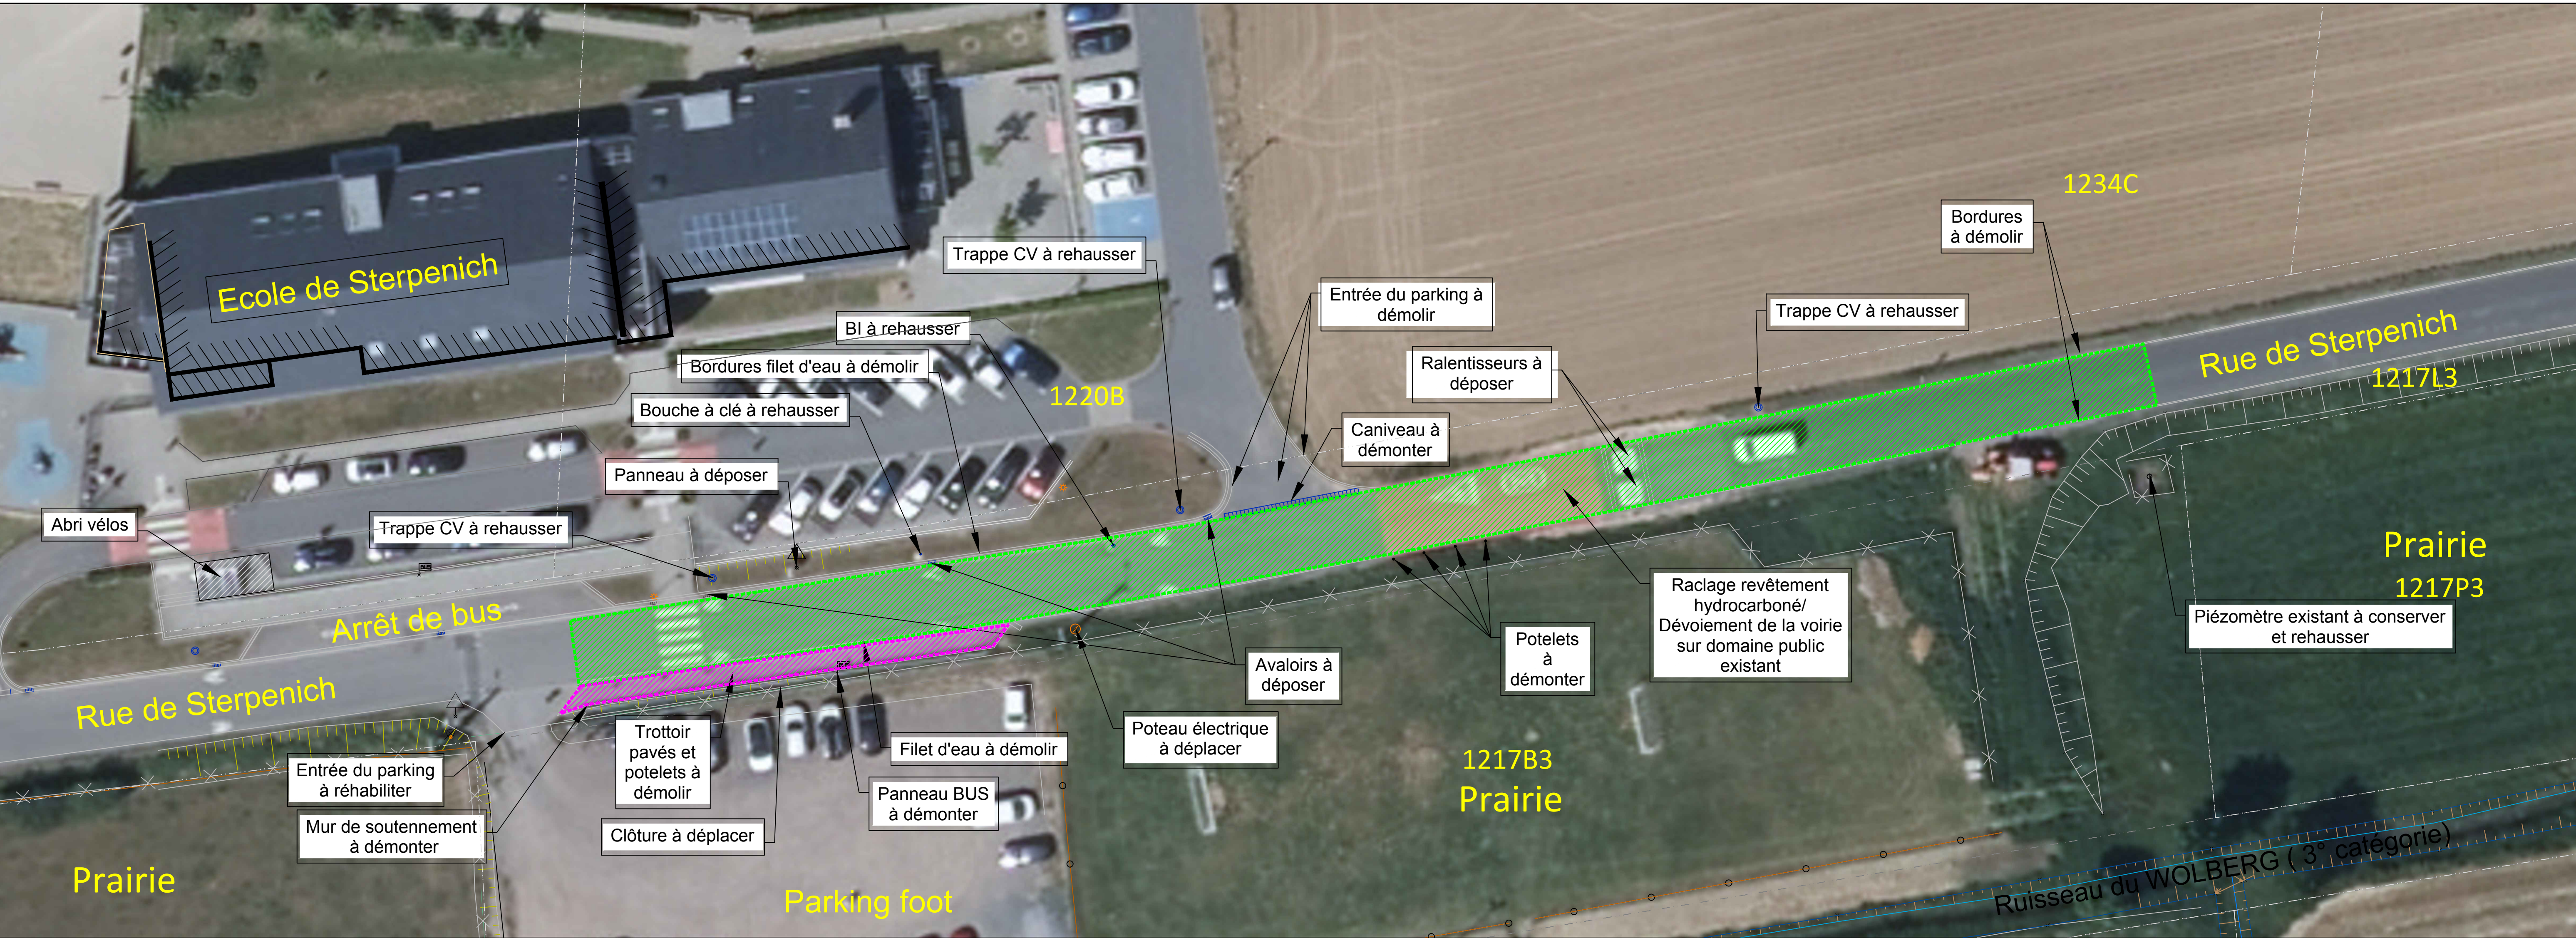

A		
Indice	Date	Désignation
		Modifications apportées
POUVOIRS SUBSIDIANTS :		
		
ADMINISTRATION COMMUNALE DE ARLON RUE PAUL REUTER, 8 - 6700 ARLON TEL: 063/24.56.00		
AUTEUR DE PROJET :		
BUREAU D'ETUDES IDELUX EAU		
		
COMMUNE D'ARLON		
PROJET INTERREG GRANDE-REGION ZFT "LIAISON CYCLO-PIETONNE ENTRE L'ECOLE DE BARNICH-STERPENICH ET LA GARE DE KLEINBETTINGEN" LIAISON CYCLO-PIETONNE ENTRE L'ECOLE DE BARNICH-STERPENICH ET LA FRONTIERE GRAND-DUCALE		
POUR ACCORD, L'ADMINISTRATION COMMUNALE:		POUR ACCORD, LE SERVICE PUBLIC DE WALLONIE DGO4:
ARLON, Le		ARLON, Le
OBJET DU PLAN :		N° DU PLAN : Permis d'urbanisme 6 / 20
PLAN DE DEMOLITION DE LA ZONE ECOLE		ECHELLE : 1/250 REVISION : /
CADASTRE : COMMUNE DE ARLON - 3° DIV. - AUTELBAS - SECTION E PARCELLES : 1217B3, 1217L3, 1217M2, 681V, 681T, 681Y, 681B2, 681X, 913D.		N° SCAN : 400.01.1918.1 DATE : 06/07/2026
C:\Users\saucay\delux\ave\delux\Bureau d'Etudes - DOSSIERS ET PROJETS\ARLON\ID PP18-A-010\Voie kennel4_PlanetPans@STERPENICH_Voie kenne_Demolition voirie ecole.dwg		N° DOSSIER B.E. : 18-A-010