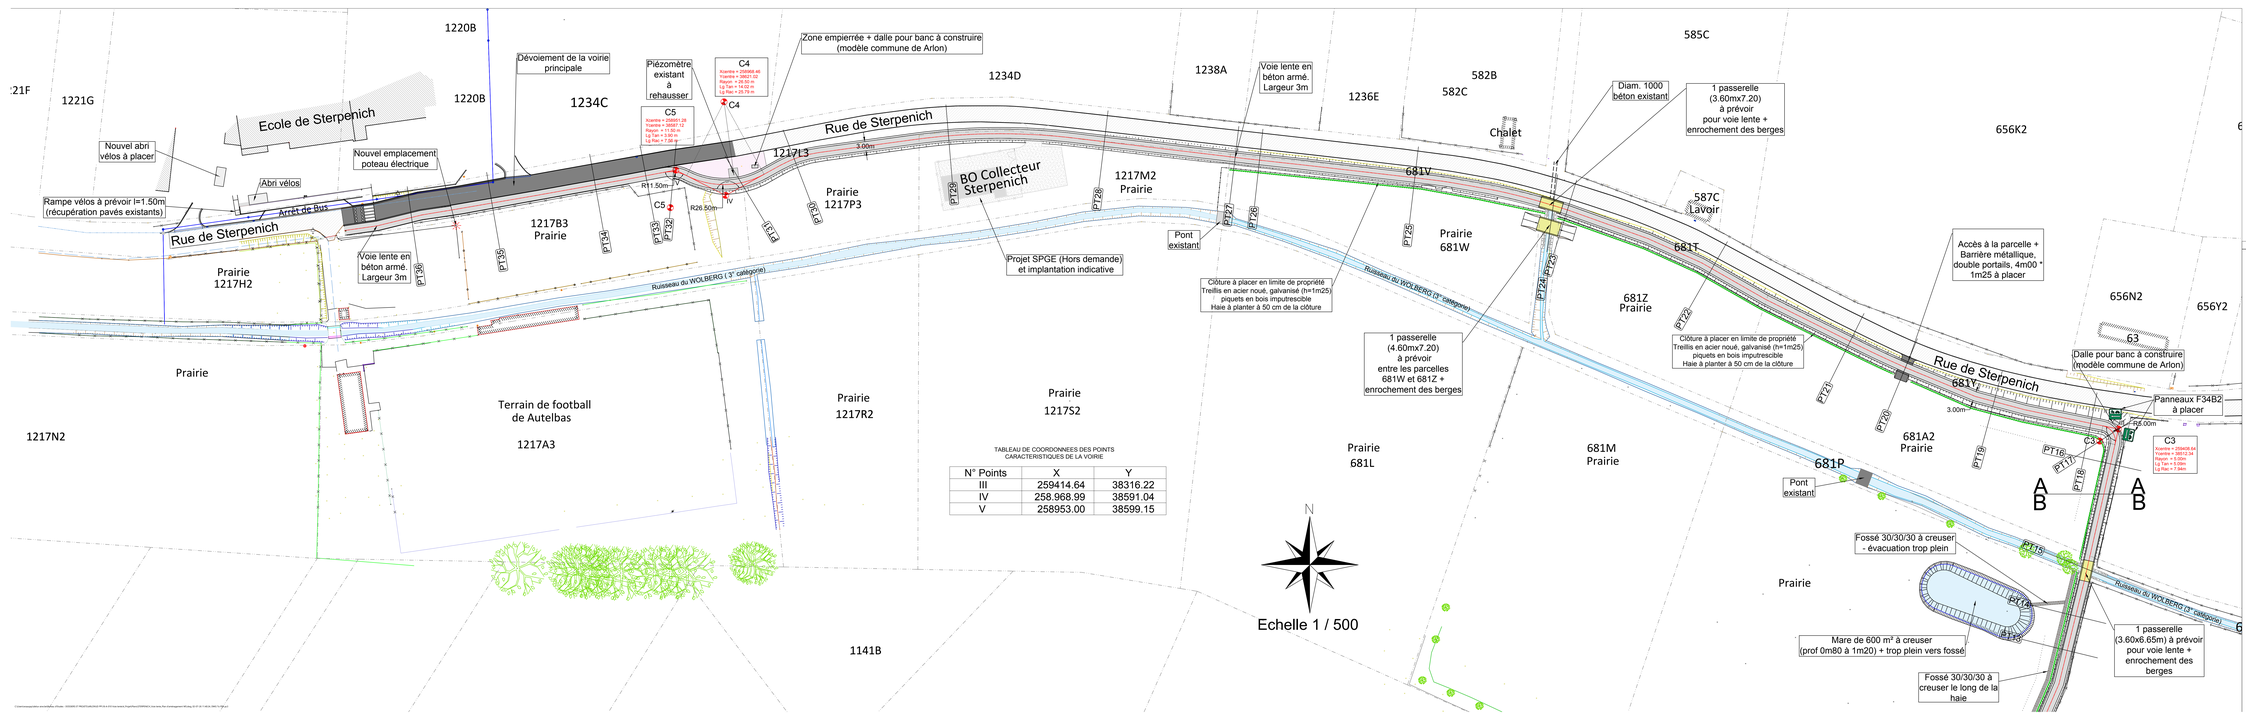


Indice	Date	Désignation
A		Modifications apportées

POUVOIRS SUBSIDIANTS :

interreg Grande Région / Großregion

Financé par l'Union européenne

Service public de Wallonie

ADMINISTRATION COMMUNALE DE ARLON
RUE PAUL REUTER, 8 - 6700 ARLON
TEL: 063/24.56.00

AUTEUR DE PROJET : BUREAU D'ETUDES IDELUX EAU

IDELUX EAU

Le Dessinateur Concepteur: W.SAUGAY

Le Technicien Projeteur: R.MARTIN

COMMUNE D'ARLON

PROJET INTERREG GRANDE-REGION ZFT 'LIAISON CYCLO-PIETONNE ENTRE L'ECOLE DE BARNICH-STERPENICH ET LA GARE DE KLEINBETTINGEN'

LIAISON CYCLO-PIETONNE ENTRE L'ECOLE DE BARNICH-STERPENICH ET LA FRONTIERE GRAND-DUCALE

POUR ACCORD, L'ADMINISTRATION COMMUNALE — ARLON, Le

POUR ACCORD, LE SERVICE PUBLIC DE WALLONIE DGO4 — ARLON, Le

OBJET DU PLAN : **PLAN TERRIER D'AMENAGEMENT TRONCONS 1A et 1B**

N° DU PLAN : **Permis d'urbanisme B /20**

ECHELLE : **1/ 500** — REVISION : **/**

CADASTRE COMMUNE DE : ARLON 1° DIV - AUTELBAS - SECTION C

PARCELLES : 1217B3, 1217L3, 1217M2, 681V, 681T, 681Y, 681Z, 681W, 681A2, 681P, 681M, 681L, 1217P3, 1217H2, 1217R2, 1217S2, 1217A3

N° SCAN : **400_01_1918_1** — DATE : **06/07/2020**

N° DOSSIER B.E. : **18-A-010**

C:\Users\rwaleyne\projets\idelux-eve\ Bur\Bureau ET\Etudes - DOSSIERS ET PROJETS\ARLON\2 PP-15-A-010 Voie lente-A_Projet\Plans\STERPENICH_Voie lente_Plan d'aménagement.dwg