

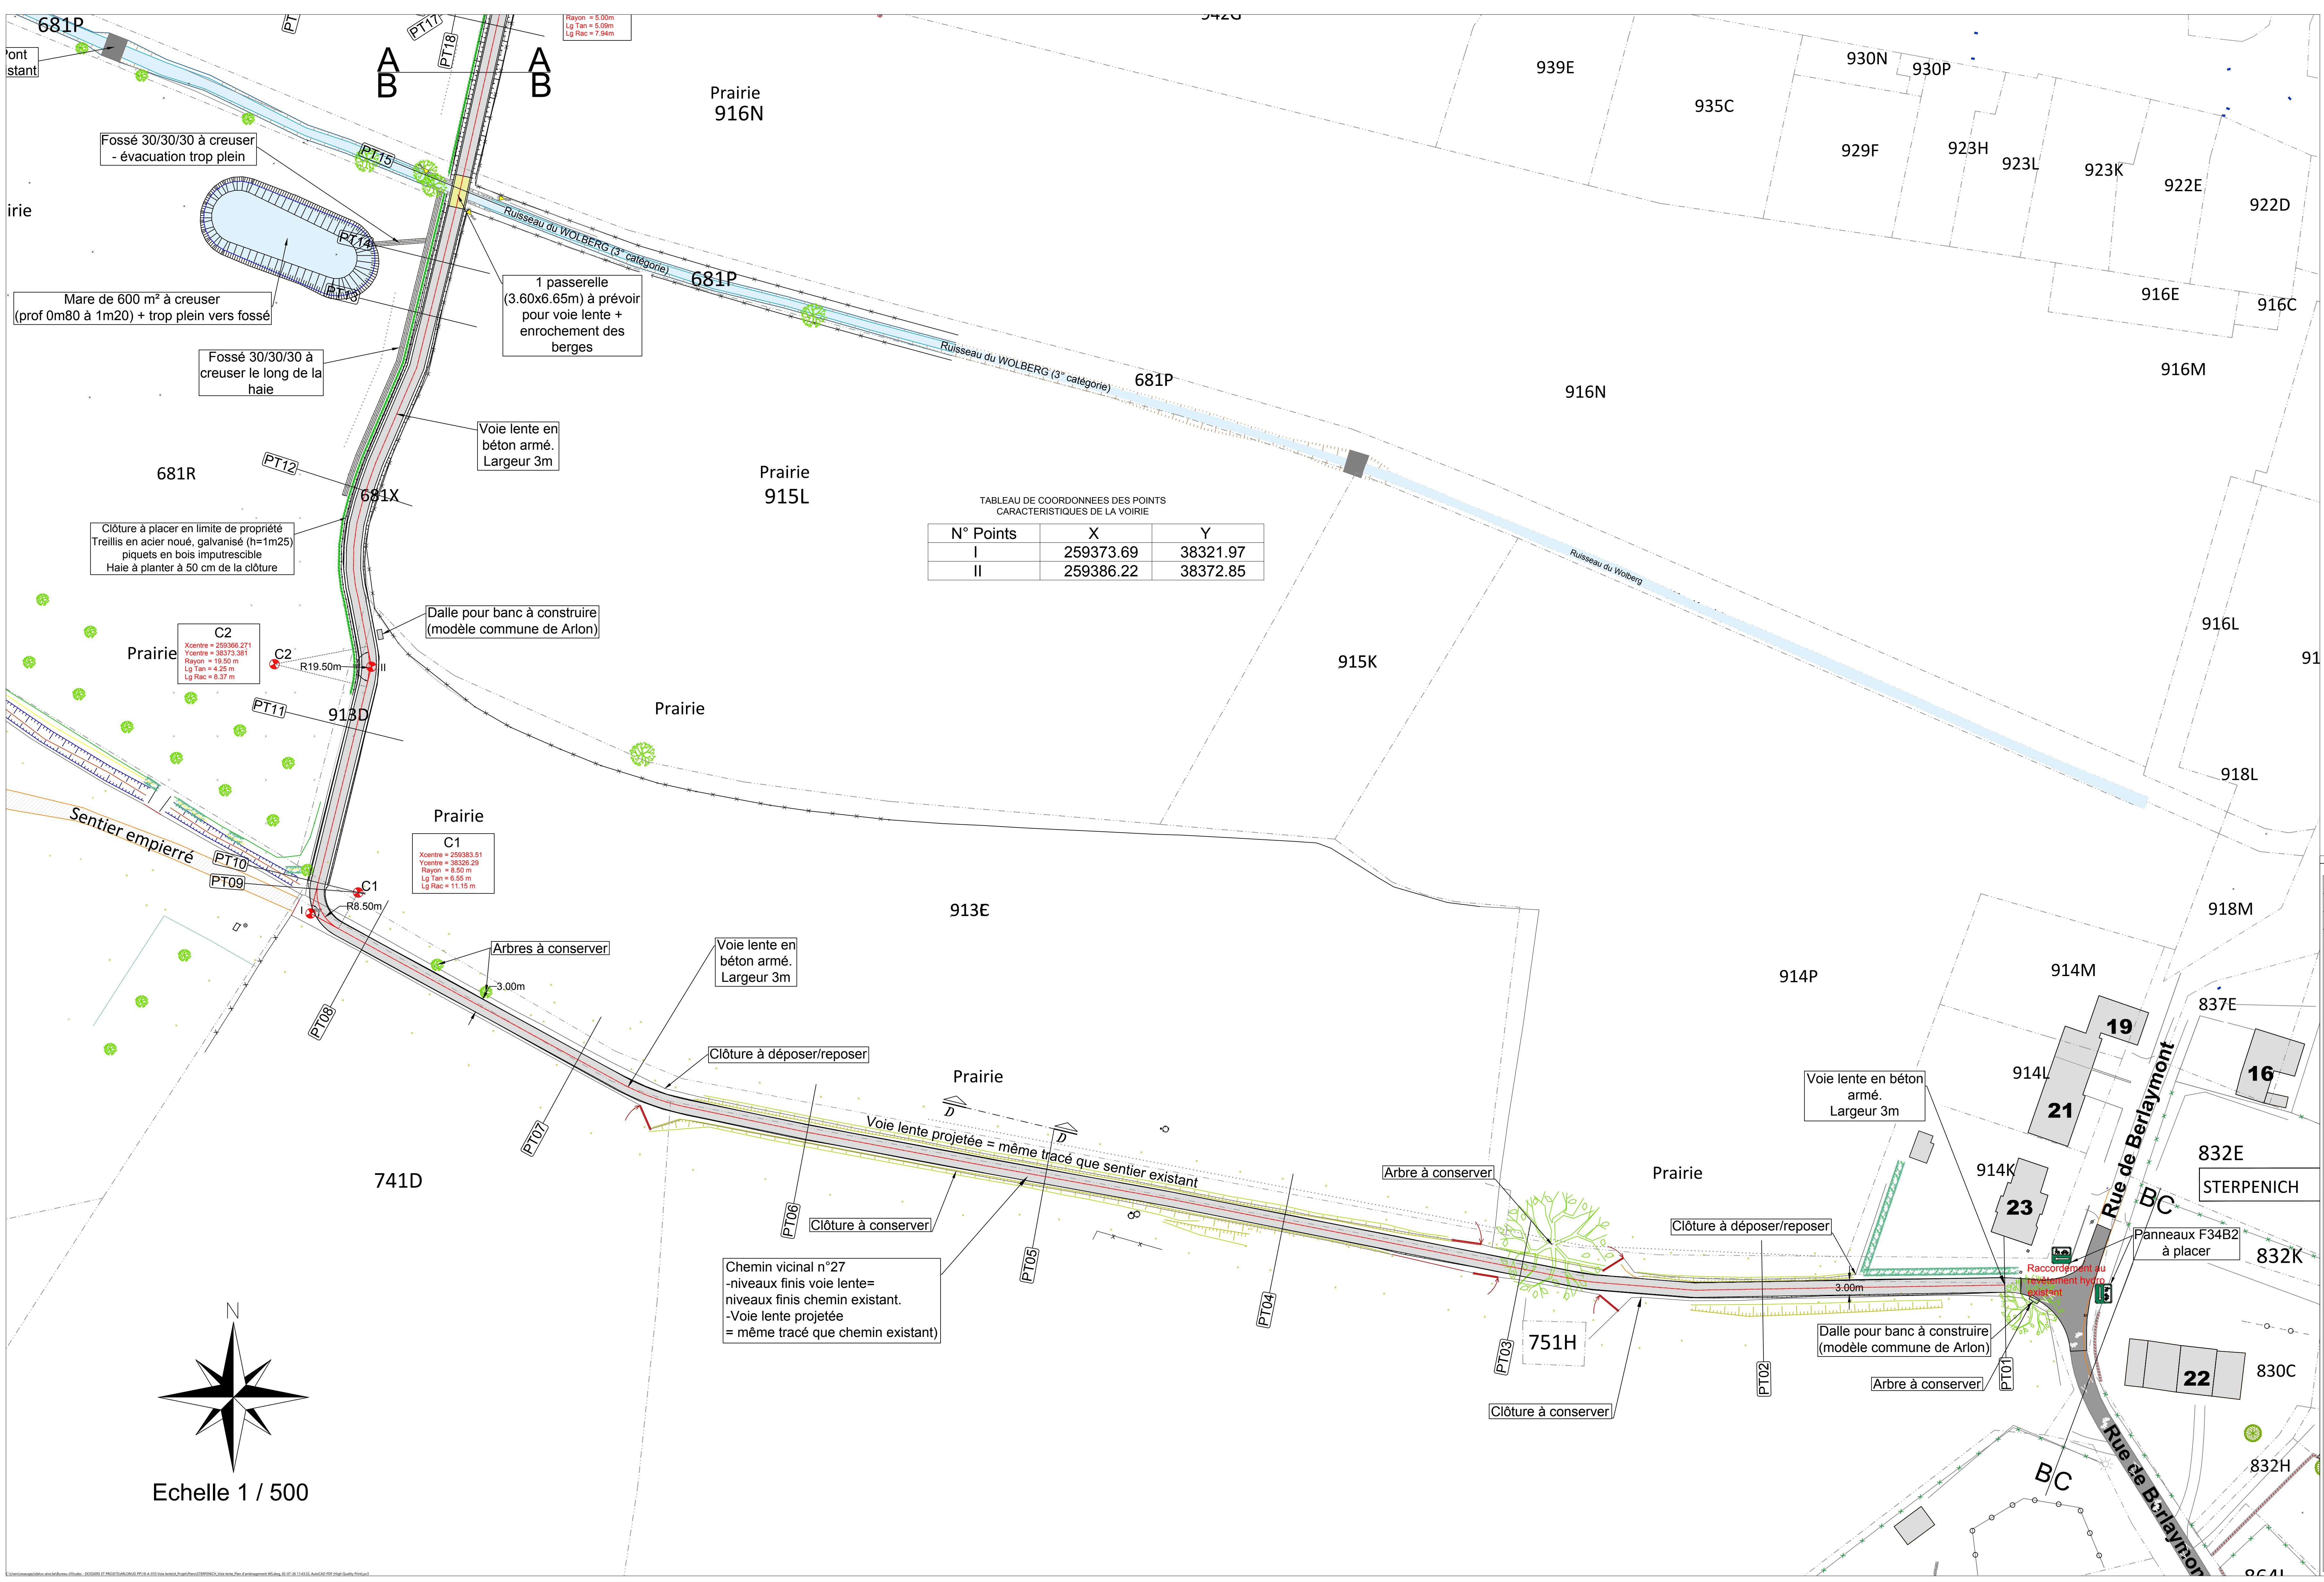


TABLEAU DE COORDONNEES DES POINTS CARACTERISTIQUES DE LA VOIRIE			
N° Points	X	Y	
I	259373.69	38321.97	
II	259386.22	38372.85	

A

Indice

Date

Désignation

Modifications apportées

POUVOIRS SUBSIDIANTS :

Financé par l'Union européenne

ADMINISTRATION COMMUNALE DE ARLON
RUE PAUL REUTER, 8 - 6700 ARLON
TEL: 063/24.56.00

AUTEUR DE PROJET :

BUREAU D'ETUDES IDELUX EAU

Le Dessinateur Concepteur

W.SAUQAY

Le Technicien Projeteur

R.MARTIN

COMMUNE D'ARLON
PROJET INTERREG GRANDE-REGION ZFT
'LIAISON CYCLO-PIETONNE ENTRE
L'ECOLE DE BARNICH-STERPENICH ET
LA GARE DE KLEINBETTINGEN'
LIAISON CYCLO-PIETONNE ENTRE L'ECOLE DE BARNICH-STERPENICH
ET LA FRONTIERE GRAND-DUCALE

POUR ACCORD, L'ADMINISTRATION COMMUNALE:

POUR ACCORD, LE SERVICE PUBLIC DE WALLONIE DGO4:

ARLON, Le

OBJET DU PLAN :

PLAN TERRIER
D'AMENAGEMENT
TRONCONS 1B et 2

CADASTRE :
COMMUNE DE : ARLON - 3° DIV - AUTELBAS - SECTION E
PARCELLES : 1217B3, 1217L3, 1217M2, 681V, 681T, 681Y, 681B2, 681X, 913D

C:\Users\wsauqay\idelux-alve.be\Bureau d'Etudes - DOSSIERS ET PROJETS\ARLON\0 PP1B-A-010 Voie lente\4_Projet\Plans\STERPENICH_Voie lente_210118.dwg
W.SAUQAY

N° DU PLAN :

Permis d'urbanisme

9 / 20

ECHELLE :

1 / 500

REVISION :

/

N° SCAN :

400_01_1918_1

DATE :

06/07/2026

N° DOSSIER B.E. :

18-A-010